



MESTO KOŠICE

Mestská časť Košice - Staré Mesto PODATEĽŇA	
Došlo dňa:	26-09-2014
Prílohy:	č.sp.:
Ev.č.:	Vyb.:
6523	

Podľa rozdeľovníka

Váš list číslo/zo dňa
- - /17.09.2014

Naše číslo
A/2014/20051-02/I

Vybavuje/linka
Ing. Šutyová/6827 216

Košice
19.09.2014

VEC

Oznámenie k ohláseniu drobnej stavby

Stavebník **Mestská časť Košice – Staré Mesto, Hviezdoslavova 7, Košice**, podal dňa 17.09.2014 na tunajšom stavebnom úrade ohlásenie drobnej stavby - oplotenie pozemku pre voľný výbeh psov v parku na Sennom trhu, na pozemku parcelné číslo 2443/19 (parcela registra „C“) v katastrálnom území Stredné Mesto.

Predmetom ohlásenia drobnej stavby je vybudovanie oplotenia v juhozápadnom cípe parku na Sennom trhu, z oceľových stĺpikov a pletiva výšky 1,05 m od úrovne terénu (viď príloha – jednoduchý projekt - situácia – navrhovaný stav, pohľady - oplotenie).

Mesto Košice, pracovisko Košice – Staré Mesto, Hviezdoslavova 7, Košice, ako vecne a miestne príslušný stavebný úrad podľa § 117 ods.1 zákona č. 50/1976 Zb. o územnom plánovaní a stavebnom poriadku (stavebný zákon) v znení neskorších predpisov, podľa § 57 ods. 2 stavebného zákona, proti uskutočneniu drobnej stavby v rozsahu uvedenom v ohlásení a v zmysle predložených dokladov

nemá námietky.

Upozornenia pre stavebníka:

1. Zabezpečiť podľa § 44 stavebného zákona primerané technické vybavenie a odborné vedenie uskutočňovania drobnej stavby kvalifikovanou osobou, uskutočňovať a užívať stavbu v súlade s príslušnými technickými normami.
2. Pri uskutočňovaní drobnej stavby dodržiavať všetky všeobecno-technické požiadavky pre stavebné práce, stavebno-bezpečnostné predpisy, príslušné STN-EN.
3. Pri uskutočňovaní drobnej stavby zabezpečovať okamžitý odvoz vybúraného materiálu na riadenú skládku odpadov alebo na zberné dvory odpadov (napr. Jesenského 4, Pri bitúnku 11, Popradská 1).
4. Odpady, ktoré vzniknú uskutočňovaním drobnej stavby budú zneškodňované v súlade so zákonom č. 223/2001 Z. z. o odpadoch a o zmene a doplnení niektorých zákonov.
5. Stavebný materiál nesmie byť uskladnený na verejnom priestranstve.

6. Stavebník je povinný pri uskutočňovaní drobnej stavby dbať na to, aby svojou činnosťou nezasahoval do práv a právom chránených záujmov vlastníkov susedných nehnuteľností.
7. Stavebník je povinný zabezpečiť vytýčenie všetkých existujúcich podzemných vedení pred začatím zemných prác, ktoré sa nachádzajú na stavenisku jednotlivými správcami týchto sietí a vykonať opatrenia proti ich poškodeniu.
8. Pri uskutočňovaní oplotenia je nutné dodržať právny stav hraníc pozemku.
9. Toto oznámenie nenahrádza rozhodnutia, stanoviská, vyjadrenia, súhlasy a iné opatrenia dotknutých orgánov požadované podľa osobitných predpisov.

V zmysle § 57 ods. 2 stavebného zákona, stavebník môže začať uskutočňovať ohlásenú drobnú stavbu do dvoch rokov odo dňa doručenia tohto oznámenia.

Prílohou tohto oznámenia je jednoduchý projekt overený tunajším stavebným úradom.

Pozemok parcelné číslo 2443/19 (parcela registra „C“) v katastrálnom území Stredné Mesto je vo vlastníctve Mesta Košice, Tr. SNP 48/A, Košice, podľa výpisu z listu vlastníctva č. 10527. Stavebník má s vlastníkom pozemku uzavretú príkaznú zmluvu č. 2014001790, zo dňa 20.08.2014 na základe, ktorej má súhlas na uskutočnenie drobnej stavby.


Stavebník je v zmysle § 4 zákona č. 145/1995 Z.z. o správnych poplatkoch v znení neskorších predpisov oslobodený od platenia správnych poplatkov.



Ing. Jarmila Virbová
vedúci referátu stavebného úradu

Doručí sa:

1. Mestská časť Košice – Staré Mesto, Hviezdoslavova 7, 040 01 Košice
2. Mesto Košice, Tr. SNP 48/A, 040 01 Košice

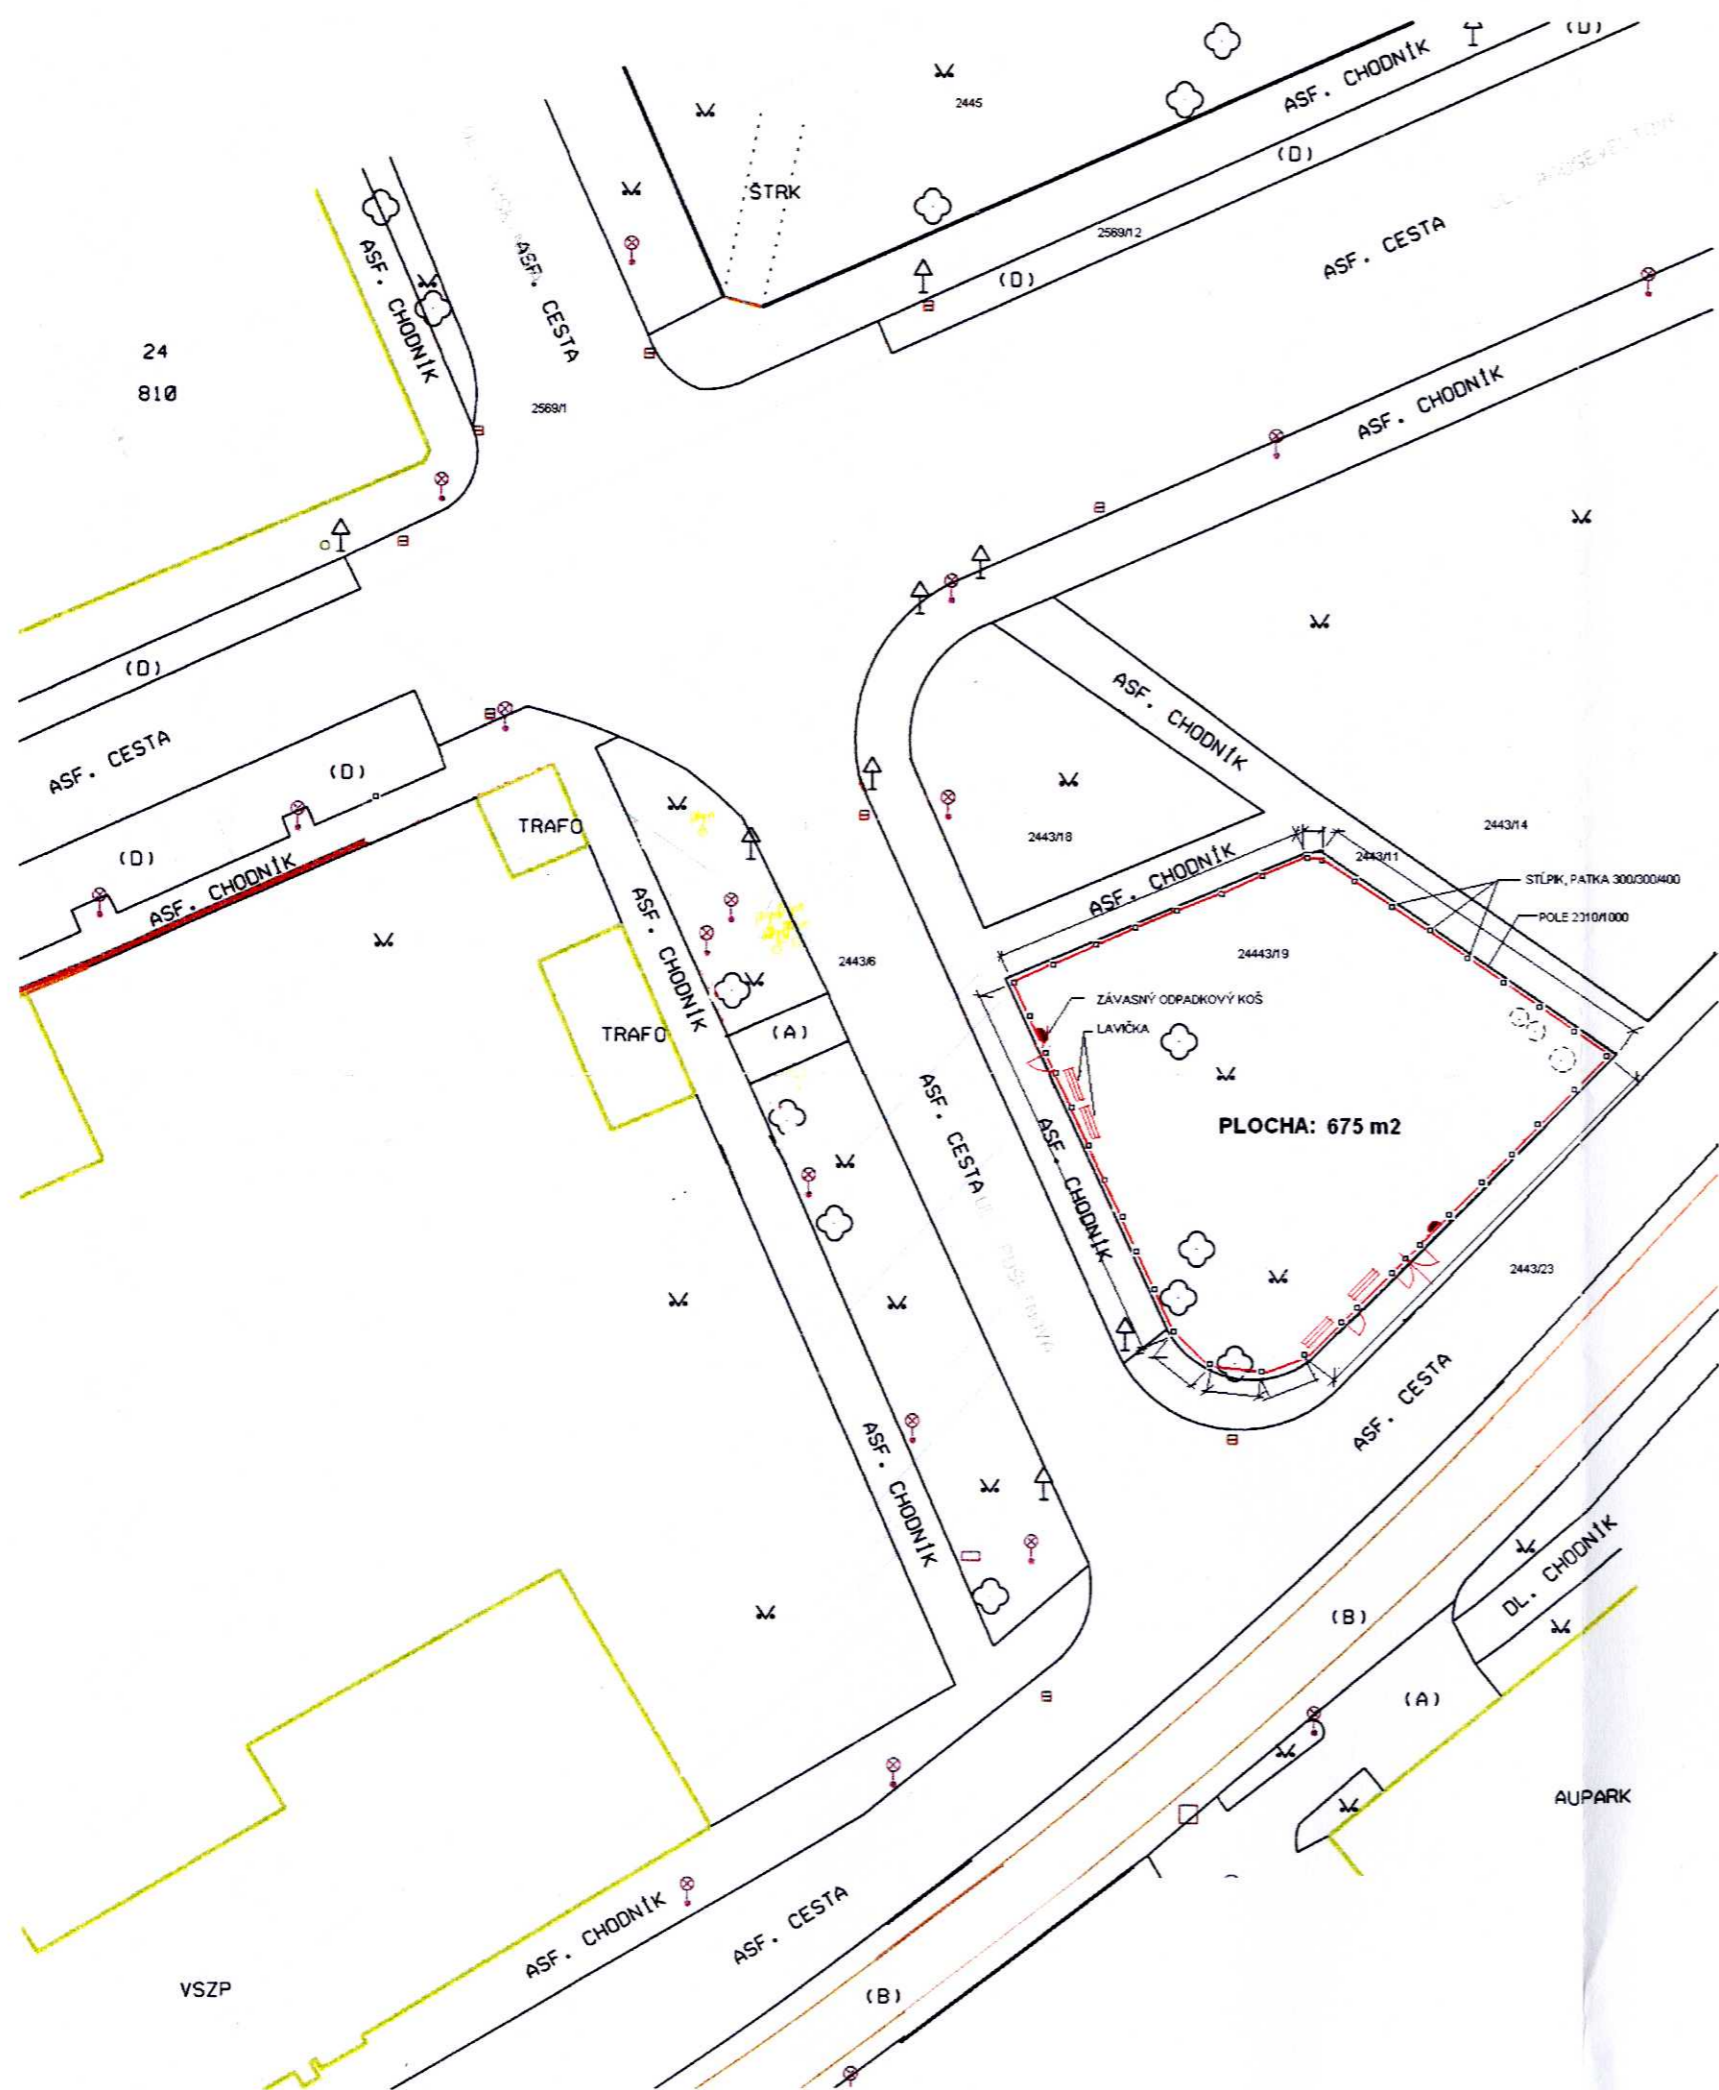

LEGENDA:


- OPLOTENIE, RÁM TR. OCEL \varnothing 31,8 x 2,6 mm, POLE š. 1900 mm, STĽPIK TR. OCEL \varnothing 42,4 x 2,9 mm dl. 1650 mm
- ▭ LAVIČKA 4 ks
- ▲ ODPADKOVÝ KOŠ PLASTOVÝ ZÁVESNÝ 2 ks
- JESTVUJÚCE DREVINY
- JESTVUJÚCE DREVINY

Mesto Košice
 Územný výber v **Hviezdoslavova 7**
 Č. A.12019/ 20059-02 / I.11.05
 Schvaľuje tento plán
 Košice dňa 19.9.2014


MESTSKÁ ČASŤ KOŠICE - STARÉ MESTO, HVIEZDOSLAVOVA 7, KOŠICE			
VOLNÝ VÝBEH PRE PŠOV, PARK SENNÝ TRH, K. Ú. STREDNÉ MESTO			
SITUÁCIA, NAVRHOVANÝ STAV	MIERKA: 1 : 500	DATUM: SEPTEMBER 2014	FORMÁT: A3

Mesto Košice
 Územný výkresový a Technický projekt
 Č. A/2014/20079-02/1/1/017
Schvaľuje tento plán
 Košice dňa 19.9.2014

DVOJKRÍDLOVÁ BRÁNKA

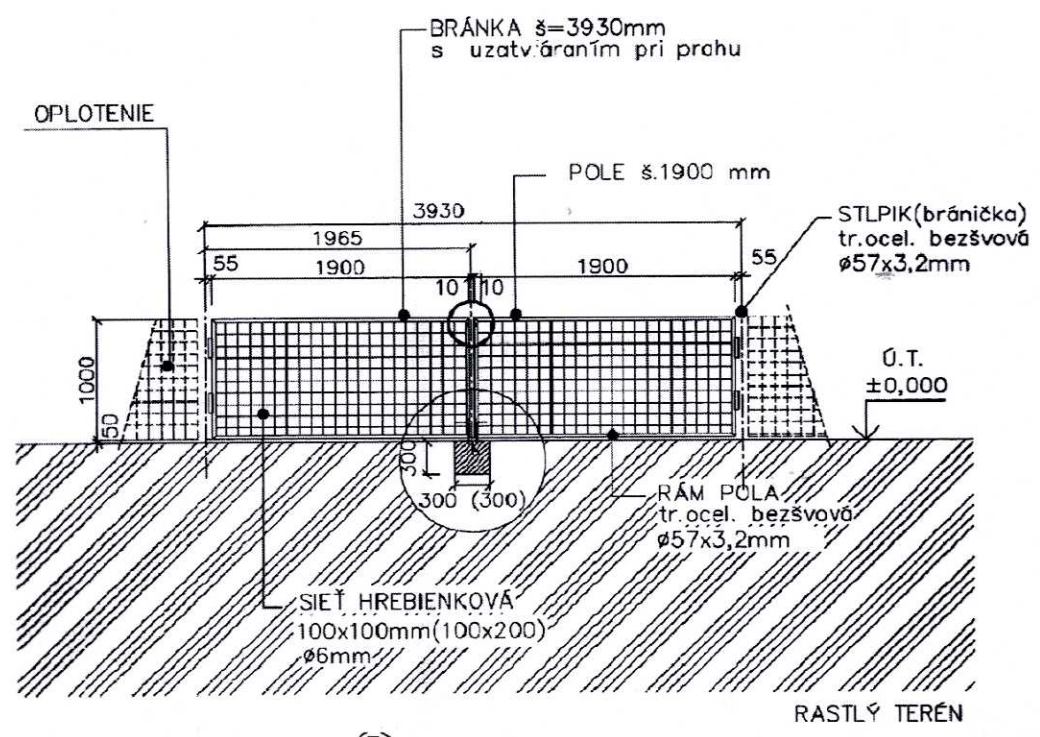

OPLOTENIE (Z/1)

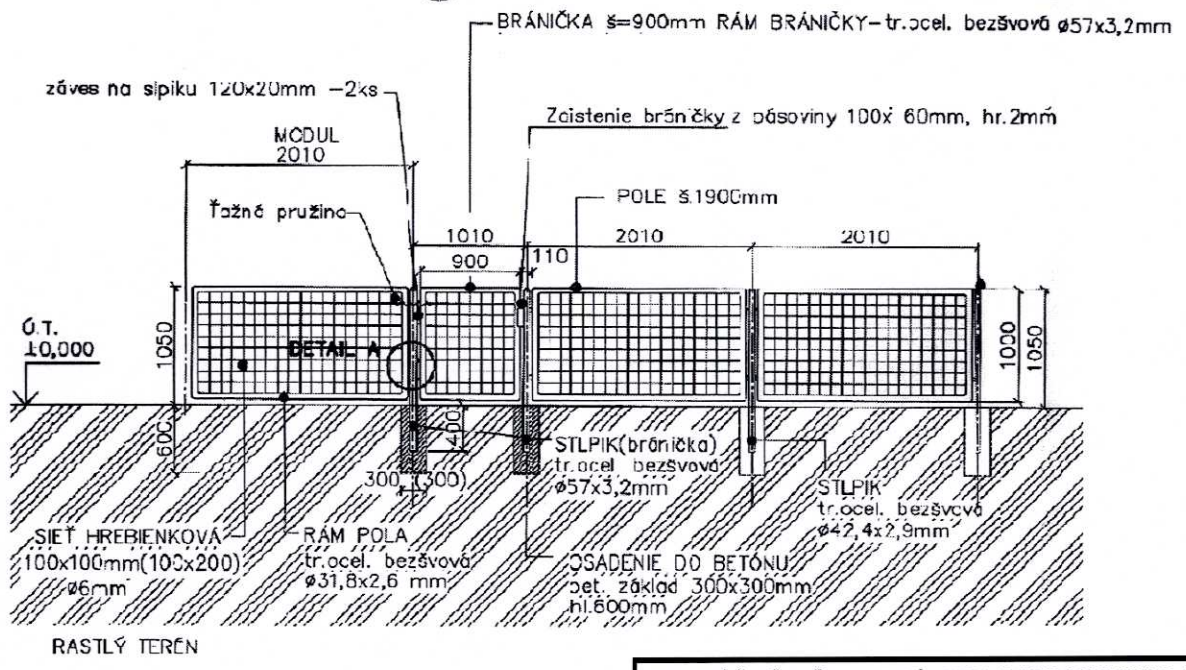

MESTSKÁ ČASŤ KOŠICE - STARÉ MESTO, HVIEZDOSLAVOVA 7, KOŠICE			
VOLNÝ VÝBEH PRE PŠOV, PARK SENNÝ TRH, K. Ú. STREDNÉ MESTO			
OPLOTENIE, DETAILY	MIERKA	DÁTUM: SEPTEMBER 2014	FORMÁT: A4