



MESTSKÁ ČASŤ KOŠICE-STARÉ MESTO

Hviezdoslavova 7, 040 34 Košice

Výzva na predloženie ponuky na zákazku s nízkou hodnotou
podľa § 102 ods. 1 zákona č. 25/2006 Z.z. o verejnom obstarávaní v platnom znení
na vykonanie stavebných prác

1 Identifikácia verejného obstarávateľa

Názov ver. obstarávateľa:	Mestská časť Košice-Staré Mesto
Sídlo ver. obstarávateľa:	Hviezdoslavova č. 7, 040 34 Košice
IČO:	00690937
Zastúpený:	Mgr. Ľubomír Grega, starosta
Kontaktná osoba:	Ladislav Šarocký
mobil:	
Telefón:	055 6827 124
E-mail:	ladislav.sarocky@kosice-city.sk

2 Typ zmluvy

- 2.1 Výsledkom verejného obstarávania bude zmluva o dielo podľa § 536 a násl. Obchodného zákonníka.
- 2.2 Podrobné vymedzenie záväzných zmluvných podmienok na realizáciu požadovaných prác je uvedené v súťažných podkladoch.

3 Predmet zákazky

- 3.1 Názov predmetu zákazky: Verejné osvetlenie parkoviska na Tatranskej ulici v Košiciach
- 3.2 Klasifikácia podľa Spoločného slovníka obstarávania:
Hlavný slovník: 45231400-9 Stavebné práce na stavbe elektr. vedení
45316110-9 Inštalovanie osvetlenia ciest

4 Stručný opis a členenie predmetu zákazky

- 4.1 Členenie stavby na stavebné objekty: nečlení sa
- 4.2 Podrobný opis predmetu zákazky vrátane neoceneného výkazu výmer je uvedený v prílohe.

5 Miesto realizácie predmetu zákazky Košice, Tatranská ulica.

6 Rozsah ponuky

Verejný obstarávateľ vyžaduje od uchádzačov predloženie ponuky na realizáciu celého predmetu zákazky bez možnosti delenia na položky.

7 Variantné riešenia Neumožňuje sa.

8 Lehota realizácie Najneskôr do 1 mesiaca od uzavretia zmluvy.

9 Hlavné podmienky financovania predmetu zákazky a platby

Predmet zákazky sa bude financovať z rozpočtu Mestskej časti Košice-Staré Mesto. Verejný obstarávateľ neposkytne na plnenie predmetu zmluvy preddavok. Platby sa budú realizovať bezhotovostným stykom na základe odsúhlaseného súpisu vykonaných prác, preberacieho protokolu a vystavených faktúr. Lehota splatnosti faktúr 30 dní.

10 Miesto a spôsob prevzatia súťažných podkladov

Súťažné podklady tvoria prílohu tejto výzvy.

11 Predkladanie ponúk

11.1 Lehota na predloženie ponúk: 07.11.2012 do 14:00 h.

11.2 Adresa, na ktorú sa majú ponuky doručiť:

Pri doručení poštou na adresu verejného obstarávateľa.

Pri osobnom doručení do podateľne Miestneho úradu MČ Košice-Staré Mesto.

11.3 Jazyk, v ktorom majú byť ponuky predložené: Ponuky sa predkladajú v slovenskom jazyku.

11.4 Ponuky predložené po termíne po uplynutí lehoty podľa bodu 12.1 tejto výzvy nebudú otvorené a budú vrátené na adresu odosielateľa uvedenú na obale s ponukou.

11.5 Ponuky doručiť v zalepenej obálke opatrenej heslom "Súťaž – Verejné osvetlenie parkoviska na Tatranskej ulici v Košiciach" s uvedením spätočnej adresy záujemcu.

11.6 Ponuky musia obsahovať: návrh zmluvy o dielo s oceneným výmerom prác.

12 Otváranie ponúk

Dňa 08.11.2012 o 10:00 h. v zasadačke MÚ Košice-Staré Mesto, m.č. 123/1.posch..

13 Lehota viazanosti ponúk 31.12.2012.

14 Podmienky účasti uchádzačov

14.1 Osobné postavenie uchádzačov:

Podmienkou účasti je:

a) oprávnenie uchádzača podnikat' v predmete zákazky.

Uchádzač splnenie tejto podmienky preukáže:

a1) predložením dokladu o oprávnení podnikat' alebo potvrdenia o zapísaní do zoznamu podnikateľov, a to v origináli alebo overenej fotokópii.

14.2 Technická a odborná spôsobilosť uchádzačov: Podmienkami účasti týkajúcimi sa technickej spôsobilosti je:

b1) splnenie podmienky, že uchádzač v rokoch 2010 až 2011 úspešne zrealizoval aspoň 2 stavby s rozpočtovým nákladom vyšším ako 5 tis. € vrátane DPH pre každú z nich,

ktoré sa týkali výstavby alebo rekonštrukcie verejného osvetlenia. Uchádzač splnenie tejto podmienky preukáže:

b1.1) predložením čestného vyhlásenia, aké stavby s rozpočtovým nákladom vyšším ako 5 tis. € vrátane DPH, ktoré sa týkali výstavby alebo rekonštrukcie verejného osvetlenia, uchádzač zrealizoval v období rokov 2010 až 2011. V tomto vyhlásení musí byť uvedený názov a adresa investora stavby, názov (obchodné meno) a adresa objednávateľa predmetnej stavby, názov a opis stavby, objem uchádzačom zrealizovaného diela v €, rok začatia a rok ukončenia výstavby, meno, tel. a e-mail kontaktnej osoby u objednávateľa, u ktorej je možné overiť uvedené informácie.

b2) splnenie podmienky, že uchádzač má k dispozícii osobu odborne spôsobilú v zmysle zák. č. 50/1976 Zb. v znení neskorších predpisov, na výkon funkcie stavbyvedúceho, s odborným zameraním vyžadovaným pre predmet zákazky, ktorá ako stavbyvedúci viedla minimálne jednu stavbu týkajúcu sa výstavby alebo rekonštrukcie verejného osvetlenia s rozpočtovým nákladom v objeme minimálne 5 tis. € s DPH.

Uchádzač splnenie tejto podmienky preukáže:

b2.1) predložením dokladu o odbornej spôsobilosti stavbyvedúceho podľa zák. č. 138/1992 Zb. v znení neskorších predpisov v overenej fotokópii alebo vo fotokópii s originálom odtlačku pečiatky a originálom podpisu odborne spôsobilej osoby, ktorá bude uchádzačovi k dispozícii na plnenie predmetu zákazky,

b2.2) predložením vyhlásenia o tom, že uchádzačom deklarovaná odborne spôsobilá osoba vykonávala funkciu stavbyvedúceho na stavbe, s uvedením názvu (obchodného mena) a adresy investora stavby, názvu stavby, objemu zrealizovaného diela v €, meno, tel. a e-mail kontaktnej osoby u investora, ktorá jej môže uvedené informácie overiť.

b2.3) predložením vyhlásenia odborne spôsobilej osoby na výkon funkcie stavbyvedúceho, že bude uchádzačovi k dispozícii na plnenie zmluvy týkajúcej sa predmetu zákazky.

15 Kritérium a spôsob hodnotenia splnenia podmienok účasti uchádzačov

15.1 Členovia komisie na hodnotenie ponúk budú posudzovať splnenie podmienok účasti v tomto verejnom obstarávaní podľa nasledovných kritérií:

- úplnosť dokladov,
- platnosť dokladov,
- splnenie podmienok účasti - osobného postavenia a technickej a odbornej spôsobilosti, podľa požiadaviek uvedených v bode 15. tejto výzvy na predkladanie ponúk.

15.2 Verejný obstarávateľ vylúči z verejného obstarávania uchádzača, ak:

- nesplní podmienky účasti,
- predloží neplatné doklady,
- nepredloží požadované doklady alebo informácie, alebo
- poskytne nepravdivé informácie alebo skreslené informácie.

15.3 Neplatnými dokladmi sú doklady:

- ktorým uplynula lehota platnosti,
- ktoré sú neúplné,
- ktoré sú poškodené, nečitateľné alebo pozmenené.

15.4 Spôsob vyhodnotenia podmienok účasti vo verejnom obstarávaní:

- členovia komisie budú posudzovať splnenie podmienok účasti podľa požiadaviek uvedených v bode 15. tejto výzvy a to spôsobom SPLNIL – NESPLNIL,
- ak bude uchádzač hodnotený aspoň raz NESPLNIL, nesplnil podmienky účasti vo verejnom obstarávaní a bude z verejného obstarávania vylúčený.

15.5 Podmienkou zaradenia uchádzača do vyhodnotenia ponúk podľa bodu 17. tejto výzvy je

splnenie podmienok účasti uchádzačov.

16 Vyhodnocovanie ponúk

16.1 Vyhodnotenie ponúk prebehne v dvoch častiach:

- 1 - vyhodnotenie komisiou a určenie najnižšej cenovej ponuky spracovanej v súlade so súťažnými podkladmi,
- 2 - elektronická aukcia.

16.2 Vyhodnocovanie ponúk komisiou je neverejné. Komisia vyhodnocuje ponuky z hľadiska splnenia požiadaviek verejného obstarávateľa na predmet zákazky a vylúči ponuky, ktoré nespĺňajú požiadavky uvedené vo výzve na predloženie ponuky a v súťažných podkladoch.

16.3 Komisia môže písomne požiadať uchádzačov o vysvetlenie ponuky.

16.4 Ak ponuka obsahuje neobvykle nízku cenu, komisia písomne požiada uchádzača o vysvetlenie návrhu ceny.

16.5 Kritériá na vyhodnocovanie ponúk:

Komisia bude vyhodnocovať ponuky, ktoré neboli vylúčené, podľa jediného kritéria, ktorým je **celková cena spolu v € za predmet zákazky**. V prípade ponuky uchádzača, ktorý je platcom DPH, bude sa hodnotiť celková cena spolu s DPH za predmet zákazky, v prípade hodnotenia ponuky od uchádzača, ktorý nie je platcom DPH sa bude hodnotiť celková cena za predmet zákazky. Komisia určí poradie ponúk podľa celkovej ceny za predmet zákazky, uvedenej v jednotlivých ponukách. Tieto ceny budú zadane ako východzie ceny pre elektronickú aukciu. Uchádzačom, ktorí nespĺnili požiadavky uvedené vo výzve na predkladanie ponúk a ich ponuky boli vylúčené, bude zaslané oznámenie s uvedením dôvodu, pre ktorý bola ich ponuka vylúčená.

16.6 Uchádzačom spĺňajúcim podmienky účasti, ktorých ponuka bude spĺňať požiadavky uvedené vo výzve na predkladanie ponúk a v súťažných podkladoch, budú poskytnuté prístupové kódy k elektronickej aukcii.

16.7 V priebehu elektronickej aukcie môžu uchádzači vo vymedzenom čase (súťažné kolo) reagovať na zmeny v konkurenčných ponukách úpravami vlastnej ponuky smerom dole, pričom ceny sú priebežne elektronicke vyhodnocované. Po ukončení elektronickej aukcie vykoná verejný obstarávateľ výber najvhodnejšej ponuky a uchádzača o tejto skutočnosti vyrozumie. Tým sa vybraná ponuka stáva podkladom k uzavretiu zmluvy o dielo. Výstupná cena z elektronickej aukcie je zachytená v Protokole o účasti uchádzača a je záväzná pri uzatváraní zmluvy. Protokol o účasti podpísaný úspešným uchádzačom je neoddeliteľnou súčasťou zmluvy. Ostatným uchádzačom oznámi dôvod neprijatia ich ponuky a zároveň sa uvedie identifikácia úspešného uchádzača a informácia o výhode prijatej ponuky.

16.8 Úspešný uchádzač predloží mestskej časti, do dvoch pracovných dní od ukončenia aukcie, nový výkaz výmer obsahujúci zoznam požadovaných položiek vrátane cien, ktorý je neoddeliteľnou súčasťou zmluvy.

17 Ďalšie informácie verejného obstarávateľa

17.1 Záujemcom sa doporučuje vykonať obhliadku miesta realizácie predmetu zákazky a jeho okolia tak, aby si sami overili a získali všetky informácie, ktoré bude potrebovať na prípravu, spracovanie ponuky a začatie prác súvisiacich s realizáciou predmetu zákazky. Výdavky spojené s touto prehliadkou idú na ťarchu záujemcov. Z vykonanej obhliadky miesta realizácie bude zástupcom verejného obstarávateľa vyhotovený krátky záznam.

17.2 Obhliadka po dohode s kontaktnou osobou sa môže uskutočniť najneskôr 05.11.2012 v

čase od 8:00 h do 12:00 h.

- 17.3 Verejný obstarávateľ bude odpovedať len na tie písomné žiadosti o vysvetlenie súťažných podkladov, ktoré budú preukázateľne doručené podľa pokynov uvedených v súťažných podkladoch v lehote najneskôr do 05.11.2012 v čase do 12:00 h.

18 Ostatné podmienky

Mestská časť si vyhradzuje právo zrušiť výberové konanie. Proti rozhodnutiu mestskej časti nie je možné podať námietky v zmysle zákona č. 25/2006 Z.z. o verejnom obstarávaní v znení neskorších predpisov. Predložené ponuky budú konfrontované s porovnávacou cenou mestskej časti vychádzajúcou z jeho vnútorných kalkulácií. Prekročenie finančného limitu porovnávacjej ceny mestskej časti je dôvodom na vylúčenie uchádzača z účasti vo verejnom obstarávaní.

V Košiciach, 30.10.2012



Mgr. Ľubomír Grega
starosta

Prílohy:



- situácia
- neocenený výkaz výmer

VÝKAZ MATERIÁLU

Stavba: Zakazky SKK
Objekt: VEREJNÉ OSVETLENIE PARKOVISKA
Časť: KOŠICE, ULICA TATRANSKÁ
JKSO: 828 13

Objednávateľ: MČ - Stare Mesto
Zhotoviteľ: Ing. Róbert Papcun
Dátum: 24.2.2011

P.Č.	TV	KCN	Kód položky	Popis	MJ	Množstvo celkom
1	2	3	4	5	6	7
	D	M		Práce a dodávky M		
	D	21-M		Elektromontáže		
1	K	921	210010124	Rúrka ochranná z PE, novoduru ap., uložená voľne vnútorná do D 80 mm	m	45,00
2	M	MAT	2861118400	Chranička	bm	45,00
3	K	921	210901015	Silový kábel 750-1000 V (v mm2) voľne uložený AYKY 750 V 4x25	m	50,00
4	M	MAT	3410205600	Kábel silový hliníkový AYKY 4Bx25	m	50,00
5	K	921	210100252	Ukončenie celoplastových káblov zmršť. záklopkou alebo páskou do 4 x 25 mm2	ks	4,00
6	M	MAT	2830165500	zmršťovacia kábová koncovka 4 x 6 - 4 x 25 mm2 typ: VE3512	ks	4,00
7	K	921	210202008	Svietidlo výbojkové - 50 W	ks	2,00
8	M	MAT	3470413100	Vysokotlaka vybojka 70W	ks	2,00
9	M	MAT	3480149800	Svietidlo MARS 50W	ks	2,00
10	K	921	210204002	Osvetľovací stožiar sadový - oceľový	ks	2,00
11	M	MAT	3160117200	Stožiar STB 4/60,	Kus	2,00
12	K	921	210204201	Elektrovýstroj stožiaru pre 1 okruh	ks	2,00
13	M	MAT	3570232400	Poistková stožiarová rozvodnica	Kus	2,00
14	K	921	210220021	Uzemňovacie vedenie v zemi včít. svoriek,prepojenia, izolácie spojov FeZn do 120 mm2	m	45,00
15	M	MAT	3540406500	HR-Svorka SR 02	ks	4,00
16	M	MAT	3540406300	HR-Svorka SP 1	ks	2,00
17	M	MAT	3544112000	Páska uzemňovacia 30x4 mm	kg	45,00
18	K	921	210950202	Príplatok na zaťahovanie káblov, váha kábla do 2 kg	m	45,00
19	K	921	210810005	Silový kábel 750 - 1000 V /mm2/ voľne uložený CYKY-CYKYm 750 V 3x1.5	m	8,00
20	M	MAT	3410106300	Kábel silový medený CYKY 3Cx01,5	m	10,00
21	K	921	210192722	Označovací štítok pre kabley	ks	2,00
22	M	MAT	3543800100	Označovací štítok kablový	Kus	2,00
23	K	PK	21-M	Podružný materiál	%	3,00
24	K	PK	MN	Nosný materiál-stratne	%	5,00
25	K	PK	MSD	Mimmistavenisková doprava	%	6,00
	D	46-M		Zemné práce pri extr.mont.prácach		
26	K	946	460010011	Vytýčenie trasy vonkajšieho silového vedenia,v prehľadnom teréne vedenie NN (tiež v obci)	km	0,05
27	K	001	141720015	Neriadené zemné pretláčanie v hornina tr. 3-4, priemer pretláčania cez 90 do 110 mm	m	14,00
28	K	946	460050704	Výkop jamy pre stožiar verejného osvetlenia do 2 m3 vrátane, ručný výkop v zemina triedy 4	m3	0,75
29	K	946	460100022	Púzdrový základ pre stožiar verejného osvetlenia v ose trasy kábl 250 x 1500 mm	ks	2,00
30	M	MAT	5893230700	Betón B-15 cem. portl.,fr. do 22mm,spr. nad 100mm	m3	0,75
31	M	MAT	5922150200	Rura kanalizačná korug. 200x1000	ks	2,00
32	K	946	460200154	Hĺbenie kábovej ryhy 35 cm širokej a 70 cm hĺbokej, v zemine triedy 4	m	31,00
33	K	946	460490012	Rozvinutie a uloženie výstražnej fólie z PVC do ryhy,šírka 33 cm	m	45,00
34	M	MAT	2830002000	Fólia červená v m	m	45,00
35	K	946	460560154	Ručný zásyp nezap. kábovej ryhy bez zhutn. zeminy, 35 cm širokej, 70 cm hĺbokej v zemine tr. 4	m	31,00
36	K	946	460620014	Proviz. úprava terénu v zemine tr. 4, aby nerovnosti terénu neboli väčšie ako 2 cm od vodor.hladiny	m2	16,00
	D	OST		Ostatné		
37	K	HZS	HZS000414	Geodetické zameranie . 1x dig.,3x analog.	sub.	1,00
38	K	HZS	HZS-001	Revízie	hod	4,00
39	K	HZS	HZS-002	Zjednodušená projekt.dokumentacia	sub,	1,00

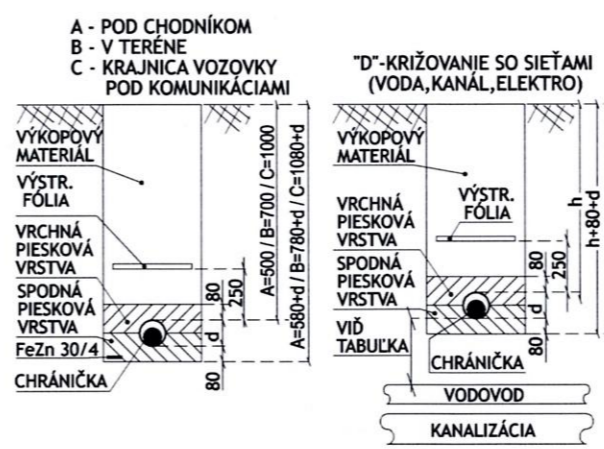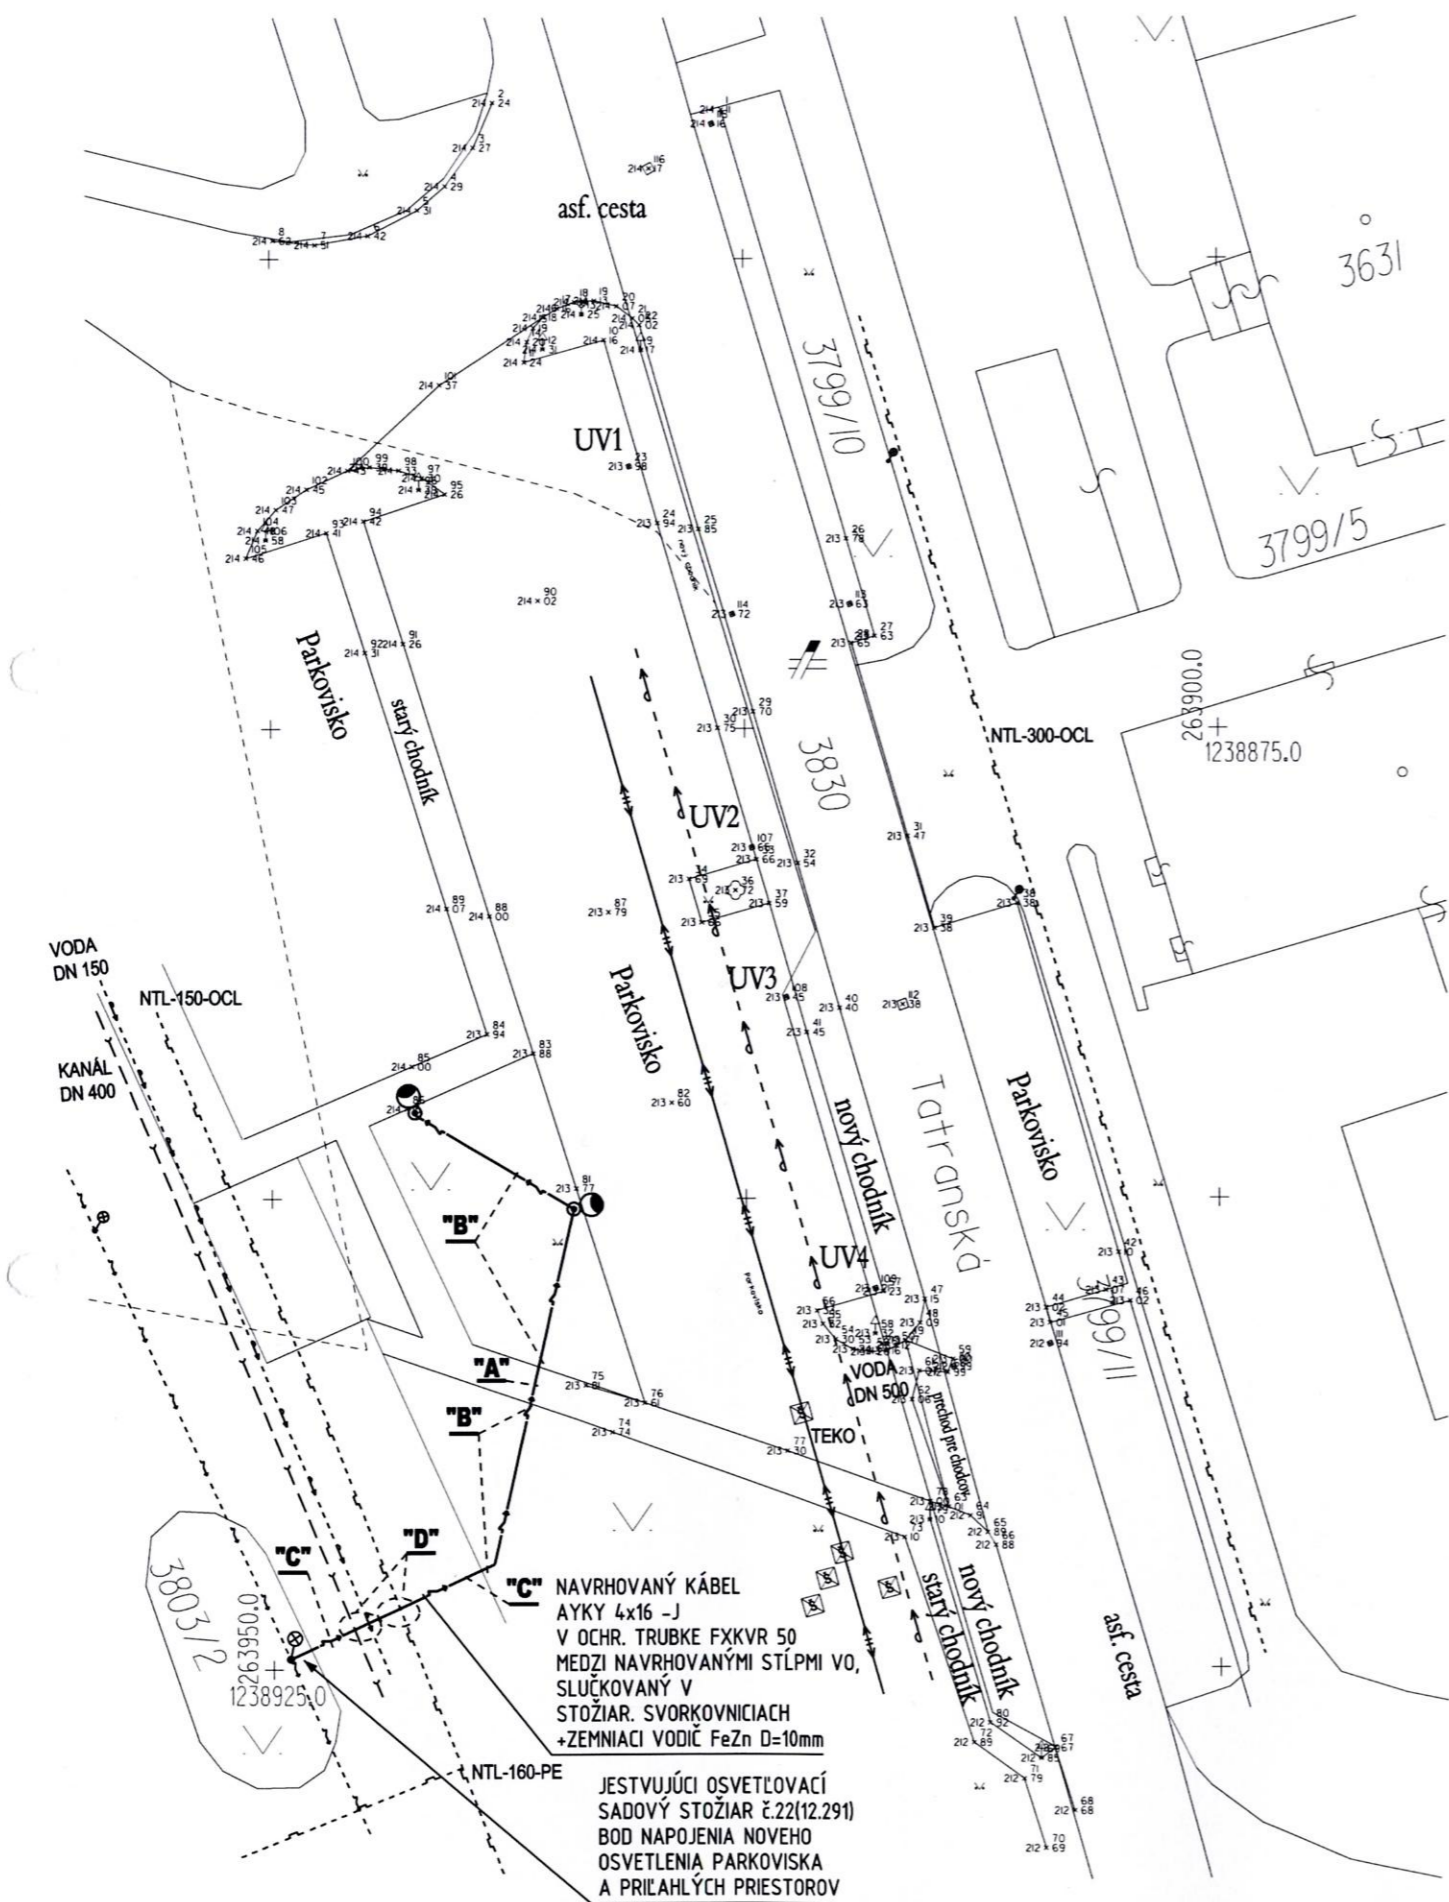


NAJMEŠIE DOVOLENÉ VZDIALENOSTI KÁBLOVÉHO VEDENIA DO 1kV OD OSTATNÝCH PODZEMNÝCH VEDENÍ [STN 73 6005, STN 38 6410-PLYN v1]

DRUH VEDENIA	SILOVÉ KÁBLE			OZNAM. KÁBLE		PLYNOVODY		VODOVOD	KABELOVODY	KANAL	KOLEKTOR	KOLANICE-HID
	1 kV	10 kV	35 kV			(0,05MPa)	(0,3MPa)					
vodorovné vzdialenosti (súbeh) v (m)	0,05	0,15	0,20	0,30	0,40	0,10	0,10	0,30	0,30	0,30	0,50	1,00
zvislé vzdialenosti (križovania) v (m)	0,05	0,15	0,20	0,30	0,40	0,10	0,10	0,30	0,30	0,30	0,50	1,00

- až k vonkajšiemu lícu stavebnej konštrukcie
- v odvod. prípadoch 3m, pri uložení do odolnej chráničky NN-0,6m/VN-1m.
- silový kábel v chráničke presahujúci plynovod na každú stranu 2m
- silový kábel v chráničke presahujúci plynovod na každú stranu 1m
- chránené v kanále, resp. v betónových chráničkách - STN 34 1100
- nechránené


PRIESTOROVÉ USPORIADANIE PODLA STN 73 6005, 34 1050

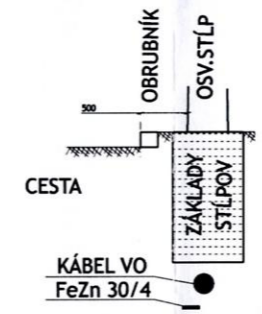

STĽP STB 4-60

H (m)	4,0
E(m)	0,7
Lc(m)	4,7
L1(m)	2,0
L2(m)	2,7
L3(m)	-
D (mm)	60
D1 (mm)	114
F (mm)	600
T (kN)	0,78
kg	31

DVIERKA 85x400 ZAPUSTENÉ OTVOR PRE KÁBLE 50x150

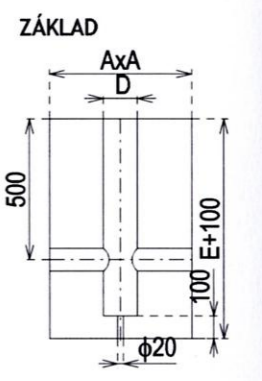

H (m)	3-5
A (mm)	500
E (mm)	700
D (mm)	150

STOŽIAROVÁ SVORKOVNICA SR 721-27/N (SR 951-27/N-VIACOKRUHOVÉ)

PRED ZAČATÍM AKÝCHKOLVEK VÝKOPOVÝCH PRÁČ JE NEVYHNUTNÉ VYTÝČENIE VŠETKÝCH INŽINIERSKÝCH SIETÍ ZAKRESLENIE INŽINIERSKÝCH SIETÍ JE LEN ORIENTAČNÉ. PD NERIEŠI KOORDINAČNÚ SITUÁCIU. MAPOVÝ PODKLAD Z KATASTER PORTÁLU - PRESNOSŤ ORIENTAČNÁ

- 2ks NAVRHANÉ STOŽIAROVÉ OSVETĽOVACIE TELESO:
 - NOVÝ RÚROVÝ STOŽIAR TYPU STB 4-60 H=4m(NAD TERÉNOM), E=0,8m(V ZÁKLADE)
 - SVIETIDLO MARS 50W - SODÍKOVÁ VÝBOJKA
- STÁVAJÚCE OSVETĽOVACIE STOŽIARE STARŠIEHO TYPU POVRCHOVÁ ÚPRAVA EMAIL JESTVUJÚCE SVIETIDLO MARS 50W
- NAVRHANÉ KÁBLOVÉ VEDENIE NAVRHANÉHO VEREJNÉHO OSVETLENIA
- JESTVUJÚCE KÁBLOVÉ VEDENIE JESTVUJÚCEHO VEREJNÉHO OSVETLENIA

Svorkovnica SS P.16.4/1 - TN-C - AYKY 4x6, bez možnosti odbočenia, poistka 6A k jednému svietidlu
Svorkovnica SS 0.16.4/1 - TN-C - AYKY 4x25, s možnosťou odbočenia, poistka 6A k jednému svietidlu

"C" NAVRHANÝ KÁBEL AYKY 4x16 -J V OCHR. TRUBKE FXKVR 50 MEDZI NAVRHANÝMI STĽPMI VO, SLUČKOVANÝ V STOŽIAR. SVORKOVNICIACH +ZEMNIAČI VODIČ FeZn D=10mm

"A" JESTVUJÚCI OSVETĽOVACÍ SADOVÝ STOŽIAR č.22(12.291) BOD NÁPOJENIA NOVEHO OSVETLENIA PARKOVISKA A PRILAHÝCH PRIESTOROV

"B" NTL-160-PE

ELEKTRO
Vypracoval/Zodp. projektant:
ING.RÓBERT PAPCUN
Účel: PSP

Spracovateľ:
PROJEKTOVO INŽINIERSKA KANCELÁRIA
Ing.RÓBERT PAPCUN
+421 0905 487342
mail:rpapcun@gmail.sk

HI/P/Gen. projektant:	ING.R.PAPCUN	Dátum:	07/2012
Investor:	MESTSKÁ ČASŤ KOŠICE - STARÉ MESTO HVIEZDOSLAVOVA 7, 040 01	Formát:	A3 / 2 x A4
Mierka:	1:400	Arch. č.:	201206-VO-02
Stavba:	VEREJNÉ OSVETLENIE PARKOVISKA NA TATRANSKEJ ULICI	Zmena č.:	-
Objekt:	SO - VO-VEREJNÉ OSVETLENIE	Arch. čísla:	-
Miesto:	KOŠICE, ULICA TATRANSKÁ	Výkresu č.:	-
Názov výkresu:	SITUÁCIA - DISP.OBVODOV	Výkres číslo:	E-1

Projektová dokumentácia je originál a je duševným majetkom spracovateľa v zmysle zákona. Akékoľvek rozmnožovanie jej časti, alebo