
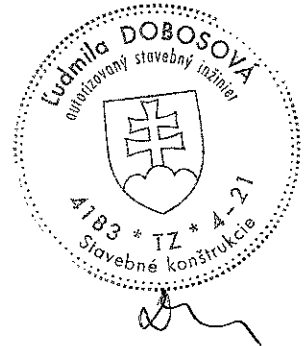


CHARAKTERISTICKÝ REZ-ASFALT

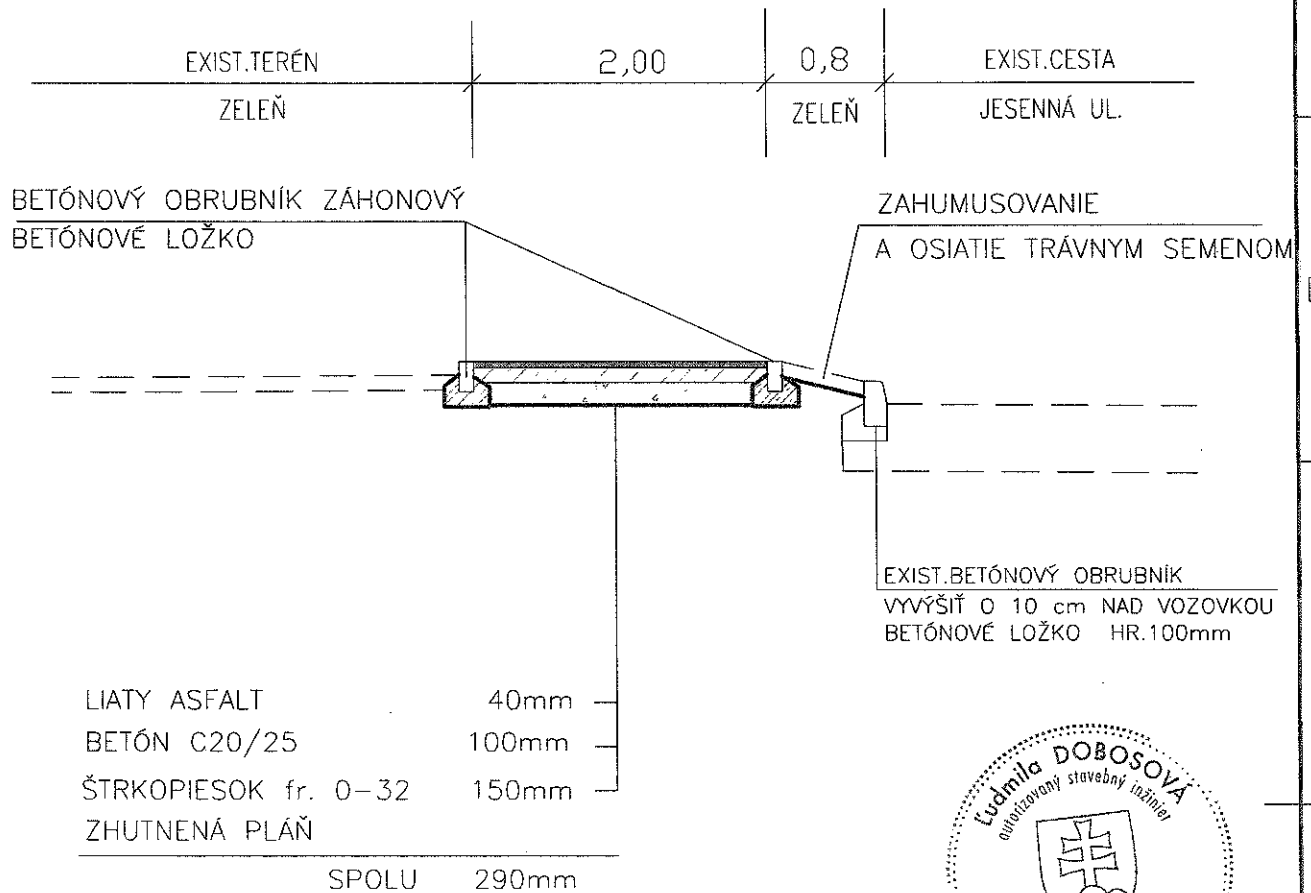

6						
5						
4						
3						
2						
1						
0	09/2014	DOKUMENTÁCIA PREDKLADANÁ NA STAVEBNÉ POVOLENIE		DOBOSOVÁ	ING. LENGYELOVÁ	ING. LAŠ
REV.	DÁTUM	POPIS		VYPRACOVAL	KONTROLOVAL	SCHVÁLIL
VYPRACOVAL	DOBOSOVÁ		TECHN. KONTR.	ING. LENGYELOVÁ		
PROJEKTANT	DOBOSOVÁ		RIADITEL HPP	ING. TÓTH V.		
Z. PROJ. 0-PS.	DOBOSOVÁ		OKRES	KOŠICE I		
			KRAJ	KOŠICKÝ		
INVESTOR: Mestská časť Košice-Staré Mesto, Hviezdoslavova č.7, 04034 Košice					POČET A4: 1	STUPEŇ: SP
STAVBA: OBJ.-PS. CHODNÍK NA JESENNEJ ULICI V KOŠICIACH					DÁTUM: 09/2014	
					Č.ZÁK.:	
					4783.1.CE	
OBSAH VZOROVÝ REZ Č.1					MIERKA: 1:50	Č. VÝKRESU:
					Kótované v: m	03