
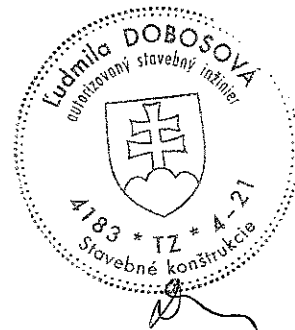


# CHARAKTERISTICKÝ REZ-DLAŽBA

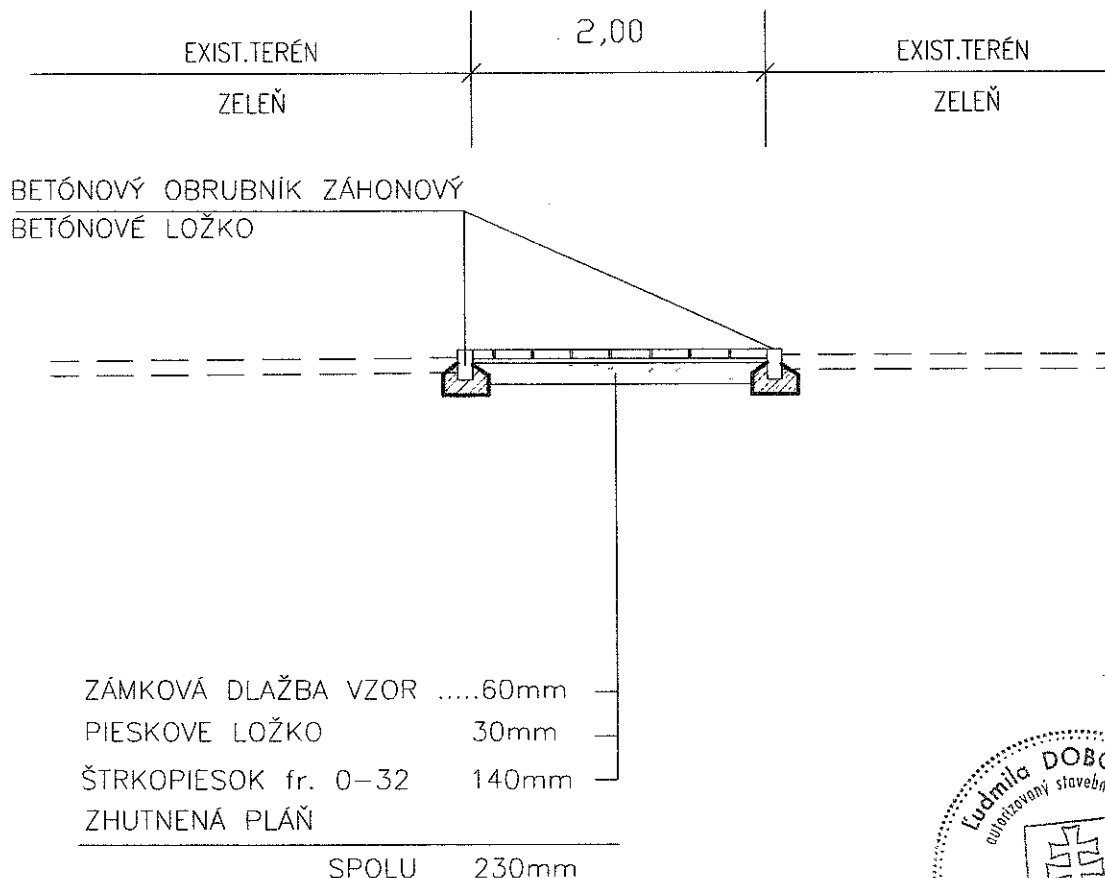

6								
5								
4								
3								
2								
1								
0	09/2014	DOKUMENTÁCIA PREDKLADANÁ NA STAVEBNÉ POVOLENIE		DOBOSOVÁ	ING. LENGYELOVÁ	ING. LAŠ		
REV.	DÁTUM	POPIS		VYPRACOVAL	KONTROLOVAL	SCHVÁLIL		
VYPRACOVAL	DOBOSOVÁ		TECHN. KONTR.	ING. LENGYELOVÁ				
PROJEKTANT	DOBOSOVÁ		RIADITEL HPP	ING. TÓTH V.				
Z. PROJ. 0-PS.	DOBOSOVÁ		OKRES	KOŠICE I				
			KRAJ	KOŠICKÝ		POČET A4: 1	STUPEŇ: SP	
INVESTOR: Mestská časť Košice-Staré Mesto, Hviezdoslavova č.7, 04034 Košice						DÁTUM: 09/2014		
STAVBA:								
OBJ.-PS. CHODNÍK NA JESENNEJ ULICI V KOŠICIACH						Č. ZÁK.:		
						4783.1.CE		
OBSAH VZOROVÝ REZ Č.2						MIERKA: 1:50		Č. VÝKRESU:
						Kótované v: m		04