



**MESTSKÁ ČASŤ
KOŠICE-STARÉ MESTO**
Hviezdoslavova 7, 040 34 Košice

Výzva na predloženie cenovej ponuky na zákazku
podľa § 9 ods. 9 zákona č. 25/2006 Z.z. o verejnom obstarávaní v platnom znení
na zabezpečenie projektovej a inžinierskej činnosti pre stavbu s názvom
"Projektová dokumentácia rozšírenia parkovacích miest na Floriánskej ulici v
Košiciach"

1 Identifikácia verejného obstarávateľa:

Názov ver. obstarávateľa: Mestská časť Košice-Staré Mesto
Sídlo ver. obstarávateľa: Hviezdoslavova č. 7, 040 34 Košice
IČO: 00690937
Zastúpený: Mgr. Ľubomír Grega, starosta
Kontaktná osoba: Ladislav Šarocký
Telefón: 055 6827 124
E-mail: ladislav.sarocky@kosice-city.sk

2 Typ zmluvy:

Výsledkom verejného obstarávania bude zmluva o dielo podľa § 536 Obchodného zákonníka.

3 Predmet zákazky:

3.1 Názov predmetu zákazky: **Projektová dokumentácia rozšírenia parkovacích miest na Floriánskej ulici v Košiciach**
3.2 Číselný kód CPV - Spoločný slovník obstarávania: 71320000-7

4 Stručný opis a členenie predmetu zákazky:

Vypracovanie cenovej ponuky na projektovú činnosť a inžiniering - projekt pre územné konanie a stavebné konanie, zabezpečenie vyjadrení a rozhodnutí k projektovej dokumentácii pre územné rozhodnutie, stavebné povolenie, výkon dozoru projektanta a rozpočet na realizáciu stavby.

5 Miesto realizácie predmetu zákazky:

Košice, Floriánska a Škultétyho ulica.

6 Možnosť rozdelenia cenovej ponuky: Nie.

7 Variantné riešenia: Neumožňuje sa.

8 Lehota na dodanie alebo dokončenie predmetu zákazky - projektová príprava v členení podľa stupňa PD a realizácie stavby:

- PD pre územné konanie: 25.8. 2014,
- PD pre stavebné konanie a realizáciu stavby: 30.09.2014,
- výkon dozoru projektanta: 31.12.2015.

9 Predkladanie ponúk

9.1 Lehota na predloženie ponúk: 4.8.2014 do 16:00 hod.,

9.2 Adresa, na ktorú sa majú ponuky doručiť:

Pri doručení poštou na adresu verejného obstarávateľa.

Pri osobnom doručení do podateľne Miestneho úradu MČ Košice-Staré Mesto.

9.3 Jazyk, v ktorom majú byť ponuky predložené: Ponuky sa predkladajú v slovenskom jazyku a v menovej jednotke euro. Ceny sú vrátane DPH (v prípade, že uchádzač nie je plátcom DPH, uvedie túto skutočnosť v ponuke).

9.4 Ponuky predložené po termíne po uplynutí lehoty podľa bodu 9.1 tejto výzvy nebudú otvorené a budú vrátené na adresu odosielateľa uvedenú na obale s ponukou.

9.5 Ponuková cena bude v členení:

- zameranie územia, zakreslenie inžinierskych sietí, prípadné prieskumy,
- spracovanie projektu pre ÚR, zabezpečenie stanovísk,
- spracovanie PD pre SP, zabezpečenie stanovísk,
- spracovanie rozpočtu pre realizáciu stavby,
- výkon autorského dohľadu projektanta.

9.6 Ponuky doručiť v zalepenej obálke opatrenej heslom "Súťaž - Projektová dokumentácia rozšírenia parkovacích miest na Floriánskej ulici v Košiciach" s uvedením spätočnej adresy záujemcu.

9.7 Ponuka musí obsahovať návrh zmluvy.

10 Hlavné podmienky financovania predmetu zákazky a platby

Predmet zákazky sa bude financovať z rozpočtu Mestskej časti Košice-Staré Mesto.

Verejný obstarávateľ neposkytne na plnenie predmetu zmluvy preddavok. Platby sa budú realizovať bezhotovostným stykom v lehote splatnosti faktúr. Lehota splatnosti faktúr je 30 dní.

11 Podmienky účasti uchádzačov

- predloženie dokladu o oprávnení podnikat' v predmete zákazky (originál alebo overená kópia) alebo overená kópia potvrdenia o zapísaní do zoznamu odborne spôsobilých osôb podnikat' v predmete zákazky. Požadované doklady nesmú byť staršie ako 3 mesiace
- cenová ponuka
- návrh zmluvy o dielo.


12 Kritérium na vyhodnotenie ponúk:

- najnižšia cena s DPH.

13 Ostatné podmienky

Mestská časť si vyhradzuje právo zrušiť výberové konanie. Proti rozhodnutiu MČ o zrušení výberového konania nie je možné podať námietky v zmysle zákona č. 25/2006 Z.z. o verejnom obstarávaní v znení neskorších predpisov. Predložené ponuky budú konfrontované s porovnávacou cenou MČ vychádzajúcou z jej vnútorných kalkulácií.

V Košiciach, 24.07.2014

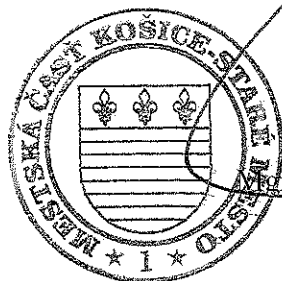

Mgr. Lubomír Grega
starosta

7-2 P/100

Primátor mesta Košice



MESTO KOŠICE

Miestny úrad mestskej časti

Košice – Staré mesto

Hviezdoslavova 7

040 34 Košice

Mestská časť Košice - Staré Mesto	
PODATEĽŇA	
Došlo dňa: 22-07-2014	Č.sp.: ●
Prilohy:	
Ev.č.: 5153	Vyb.:

Váš list číslo/zo dňa

A454/2014/RS01/07/SAR-
3 /8.04.2014

Naše číslo

A/2014/14831

Vybavuje/linka

Ing. Vargová/6419859
vargova.izabela@kosice.sk

Košice

27.06.2014

Vec

Žiadosť o stanovisko k výstavbe parkovísk na Floriánskej a Škultétyho ulici
- odpoveď

Na základe Vašej žiadosti vo veci výstavby parkovísk na Floriánskej a Škultétyho ulici v Košiciach na pozemkoch registra KN-C parc. č. 3427, 3431/1, 3432, 3435 a 3436 v k. ú. Huštáky dávam nasledovné stanovisko pre účely územného konania:

S realizáciou výstavby parkovísk na Floriánskej a Škultétyho ulici v Košiciach **súhlasím.**

Následne bude spracovaný materiál na rokovanie samosprávnych orgánov mesta Košice na odňatie zvereného pozemku parc. KN – C č. 3436 zo správy mestskej časti a následný prenájom časti pozemkov parciel KN-C č. 3427, 3431/1, 3432, 3435 a 3436 v k. ú. Huštáky pre Mestskú časť Košice – Staré mesto. Po schválení v Mestskom zastupiteľstve v Košiciach bude s Vami uzatvorená nájomná zmluva, ktorou bude preukázaný vzťah k dotknutým mestským pozemkom pre potreby stavebného konania.

S úctou

MUDr. Richard Raši, PhD., MPH



teléfono: 055/6419 112, fax: 055/6419 104
www.kosice.sk, sekretariatprimatora@kosice.sk

BaP/SRZ



Mestská časť Košice - Staré Mesto PODATEĽŇA	
Došlo dňa:	26-05-2014
Prílohy:	Č.sp.: ●
Č. &.: 3759	Vyb.: ●

Magistrát mesta Košice

MČ Košice – Staré mesto
Hviezdoslavova 7
040 34 Košice

MESTO KOŠICE

Váš list číslo/zo dňa

Naše číslo
A/2014/13358

Vybavuje/linka
Ing. Červeňák / 6419 715

Košice
16. 05. 2014

Vec: Zámer výstavby parkovacích státí na Floriánskej a Škultétyho ulici – stanovisko


Na základe Vašej žiadosti zo dňa 14. 04. 2014 vo veci zámeru výstavby Vám oznamujeme, že Magistrát mesta Košice, referát dopravy

nemá námietky

k výstavbe parkovacích státí na Floriánskej a Škultétyho na p. č. KN-C 3427, 3431/1, 3432, 3435 a 3436 k. ú. Košice – Huštáky za súčasného splnenia nasledujúcich podmienok:

- žiadame dodržať príslušné technické normy včítane STN 73 6110/Z1 a STN 73 6056,
- žiadame dodržať stanovisko ÚHA č. C/2014/00658-2 zo dňa 13. 05. 2014.

S pozdravom

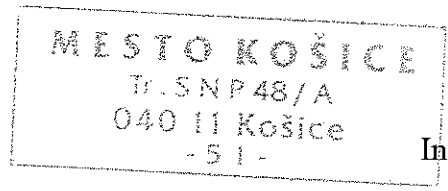

Ing. Pavol Lazúr
riaditeľ

Magistrát mesta Košice



MESTO KOŠICE

Mestská časť Košice - Staré Mesto PODATEĽŇA	
Došlo dňa: 19-05-2014	
Prílohy: 1x	Č.sp.:
Ev.č.: 3574	Vyb.:

Mestská časť Košice – Staré mesto
Hviezdoslavova 7
040 34 Košice

Váš list číslo/zo dňa
A454/2014/RS01/07/
SAR-3

Naše číslo
C/2014/00658-2

Vybavuje/linka
Ing. Júlia Kolesárová 6419466
Ing. arch. Zuzana Kolesárová 6419810

Košice
13.05.2014

Vec

Výstavba parkovísk na Floriánskej a Škultétyho ulici, p.č. 3427, 3431/1, 3432, 3435, 3436, k. ú. Košice – Huštáky
– stanovisko

Na základe Vašej žiadosti vo veci reorganizácie a rozšírenia parkovacej plochy na Floriánskej ulici 7 – 13, p.č. 3427, 3431/1, 3432, 3435, 3436, k.ú. Huštáky, Vám Referát Útvar hlavného architekta mesta Košice k predmetnej veci z územnoplánovacieho, architektonického a dopravného hľadiska zasiela nasledovné stanovisko:

Dopravnú situáciu vnútroblokovej komunikácie Floriánskej ulice 7 – 13 navrhujete riešiť v zmysle „Urbanistického riešenia vnútroblokových priestorov na Kuzmányho sídlisku /Škultétyho – Floriánska/“ (ďalej len „UR“), vypracovaného ÚHA mesta Košice. Vaším zámerom je reorganizovať radenie parkovacích státí na vozovke, p.č. 3427 - pozdĺž severnej fasády bytového domu z pozdĺžneho na kolmé parkovacie státi, rozšíriť dopravnú komunikáciu v zmysle priloženého UR na 6,0 m a záberom plochy zelene pred oplotením areálu gymnázia realizovať kolmé parkovacie státi /4,5 x 2,5 m/. Záber zelene predstavuje 415,40 m² a navrhované riešenie vyžaduje výrub drevín.

Referát Útvar hlavného architekta predložený návrh riešenia dopravnej situácie na Floriánskej ulici 7-13 prostredníctvom rozšírenia dopravného koridoru s kolmým radením parkovacích státí akceptuje za dole uvedených podmienok:

- aktualizovať „Urbanistické riešenie vnútroblokových priestorov na Kuzmányho sídlisku /Škultétyho – Floriánska/“ s doplnením existujúcich drevín
- v návrhu záberu zelene rešpektovať vzrastlú zeleň a ochranné pásmo koreňového systému drevín, tj. 2,5 m od päty kmeňa, v ktorom je možné vykonávať výkopové práce len ručne

Návrh výstavby parkovacích miest odporúčame doplniť o:

- rozšírenie parkovacích možností aj na ploche, p.č. 3437/1, nachádzajúcej sa medzi západnou fasádou bytového domu, p.č. 3437/2, a štítovou stenou objektu na parcele č. 3438 (vid' lokalita č. 1). V súčasnosti je na predmetnej ploche značne zdevastovaná zeleň. Riešenie vnútroblokovej komunikácie odporúčame vypojiť na Floriánsku ulicu jednosmernou komunikáciou so smerom jazdy na Floriánsku ulicu a v koridore riešiť

šikmé radenie parkovacích státí. Z dôvodu blízkosti okien obytných miestností bytového domu odporúčame dopravnú komunikáciu navrhovať pozdĺž slepej štítovej steny objektu na parcele č. 3438

- premiestnenie plochy kontajneroviska z parcely č. 3426/2 na parcelu č. 3431/1, ako je to naznačené v priloženom UR
- návrh posunutia kolmých parkovacích miest v severnej polohe Škultétyho ulice (vid' lokalita č. 2), p.č. 3432, tak, aby rozšírenie dopravnej plochy umožnilo kolmé radenie na vozovke, p.č. 3834/1, severne od parciel 3445/1 a 3426/1 /výsadba drevín v smerovom oblúku na parcele č. 3426/1 neumožňuje realizáciu kolmých parkovacích miest na ploche zelene ako to navrhujete UR/

Ďalší stupeň projektovej dokumentácie požadujeme predložiť na našom referáte na posúdenie.

S pozdravom

Príloha
1x situácia

Na vedomie
Referát dopravy





Ing. Pavol Lazúr
riaditeľ MMK

Legenda

- ∩ vnútorná kresba
- ∩ parcely C

Mierka 1:1000

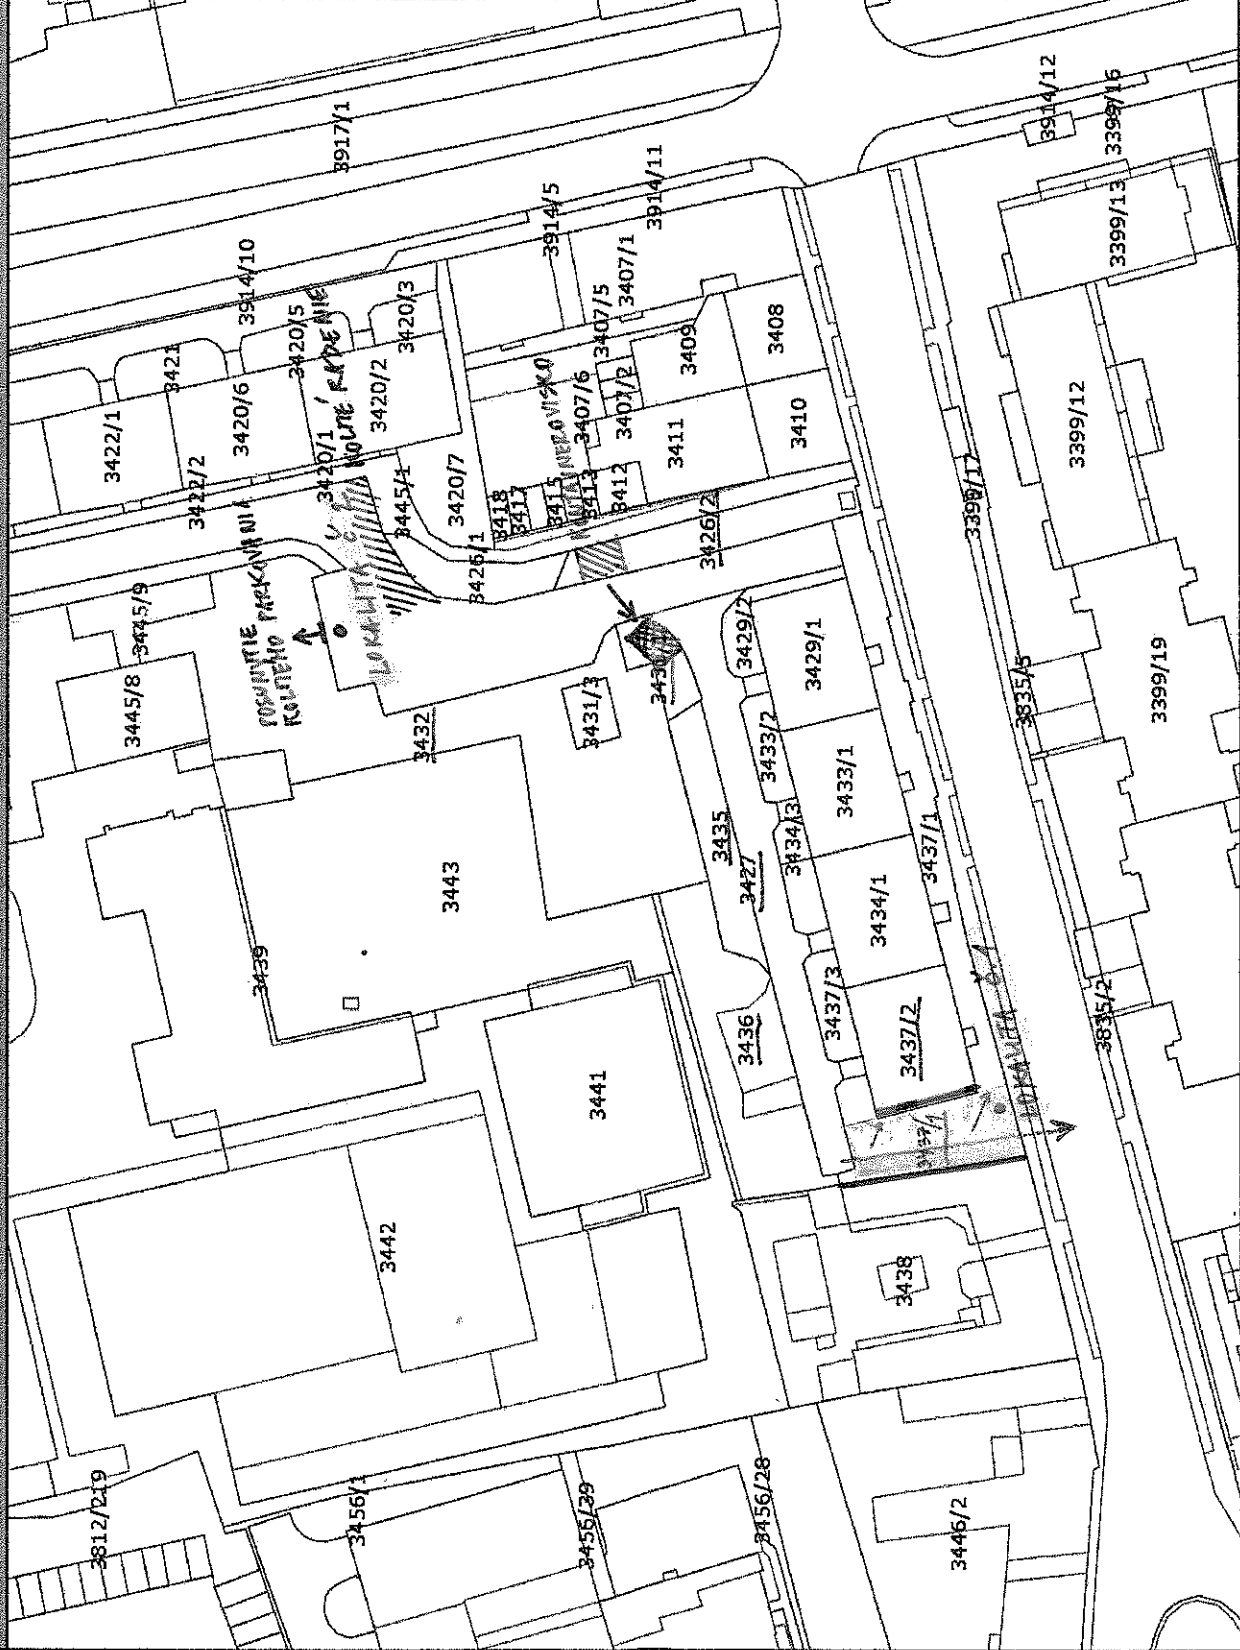

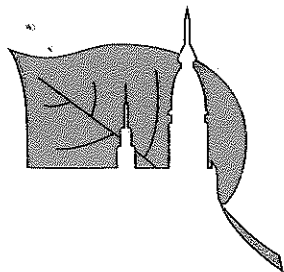

Správa mestskej zelene v Košiciach

príspevková organizácia
Rastislavova 79, 040 01 KOŠICE

POPLATOK

Košice dňa: 12.05.2014
Vaša značka: A 454/2014/RS01/07/SAR-3
Naša značka: 2014/2380/Vs
Vybavuje: Vasiľ

Mestská časť Košice - Staré mesto
p. Šarocký Ladislav

Hviezdoslavova 040 34 Košice

Mestská časť Košice - Staré Mesto PODATEĽŇA	
Došlo dňa: 27-05-2014	
Prílohy:	Č.sp.:
Ev.č.: 3777	Vyb.:

VEC: Stanovisko k výstavbe parkovísk

Správa mestskej zelene v Košiciach na základe Vašej žiadosti o stanovisko k výstavbe parkovísk, za účelom vypracovania projektovej dokumentácie v lokalite Floriánska a Škultétyho ulica v Košiciach, podľa urbanistického riešenia vypracovanom referátom ÚHA mesta Košice odpovedá nasledovne:

Z dôvodu záberu zelene na realizáciu vyššie uvedenej stavby je potrebné obrátiť sa so žiadosťou na vlastníka nehnuteľnosti - MESTO KOŠICE, za účelom uzatvorenia zmluvného vzťahu.

Z hľadiska správcu verejnej zelene nemáme námietky k výstavbe parkovísk v zmysle priloženej situácie pri dodržaní nasledovných podmienok.

Žiadame:

- projektovú dokumentáciu vypracovať tak, aby stromová vegetácia zostala zachovaná v plnom rozsahu.
- pri stavebných prácach dodržať STN 837010.
- oznámiť Správe mestskej zelene v Košiciach presný termín začatia a ukončenia prác.
- prizvať technika zelene k obhliadke stavby na odsúhlasenie.
- neskladovať stavebný ani iný odpadový materiál na zeleni bez nášho súhlasu.
V prípade, že počas stavby vznikne ďalší záber zelene / manipulačný priestor, uloženie materiálu a pod./, je realizátor stavby povinný určiť presnú výmeru zaujatia verejného priestranstva a následne požiadať správcu verejnej zelene /SMSZ/ o vyjadrenie k záberu zelene.
- Pri realizovaní prác na zeleni resp. dočasnom zabratí verejnej zelene mesta Košice, za podmienok nevyhnutnej miery a nevyhnutne potrebného času, si počínať s náležitou opatrnosťou a dbať vo zvýšenej miere na predchádzanie a zamedzovanie vzniku škôd na živote, zdraví, majetku - verejnej zeleni, drevinách, porastoch, prvkoch a pod., ktoré sú súčasťou verejnej zelene. V prípade spôsobenia škody na verejnej zeleni mesta Košice je investor prác povinný škody odstrániť na vlastné náklady, alebo nahradiť správcovi zelene spôsobenú škodu v plnom rozsahu.
- Činnosti na verejnej zeleni, resp. dočasný záber verejnej zelene mesta Košice realizovať za podmienok stanovených v platnej právnej úprave (príslušných osobitných, alebo všeobecných právnych predpisoch), platných STN, VZN č. 78 o čistote a verejnom poriadku a iných všeobecne záväzných nariadeniach mesta Košice, vyjadreniach, alebo stanoviskách dotknutých orgánov.

Telefón: 62 214 00
62 33 225
67 82 267
<http://www.smsz.sk>

Fax: 62 245 57
Riaditeľ: 62 572 20
e-mail: smsz@kosice.sk

Bankové spojenie:
Prima banka Slovensko, a.s.
044 3868001/5600

IČO:
17078202
IČ DPH:
SK2021157556

Po ukončení prác dotknutý terén upraviť a písomným záznamom odovzdať technikovi zelene /viď. Podmienky pre úpravu zelene/. Deň odovzdania upraveného terénu sa bude považovať za deň ukončenia prác. Za kvalitu úpravy zelene ručí realizátor stavby po dobu 12 mesiacov odo dňa odovzdania vlastníčkovi, resp. správcovi zelene.


- Predložiť porealizačné zameranie po ukončení stavby.

Upozorňujeme na ustanovenie zákona č. 50/76 Zb. o územnom plánovaní a stavebnom poriadku, z ktorého vyplýva povinnosť v zmysle § 86, 87 – údržba stavby.


V prípade nedodržania platných predpisov, alebo porušenia nariadení mesta Košice znečistením územia, devastáciou zelene - Správa mestskej zelene v Košiciach v zmysle zákona č. 401/1990 Zb. O meste Košice § 23 ods. 1, písm. a) (kto poruší nariadenie mesta) a písm. b) (kto neudržiava čistotu a poriadok na užívanom pozemku, alebo inej nehnuteľnosti a tým naruší vzhľad alebo prostredie mesta, alebo ak znečistí verejné priestranstvo, alebo odkladá veci mimo vyhradených miest) dá podnet na uloženie pokuty v zmysle citovaného zákona.

Platnosť tohto vyjadrenia je 12 mesiacov.

Ostávame s pozdravom

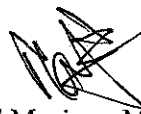

Ing. Richard Majza, MBA
riadiť

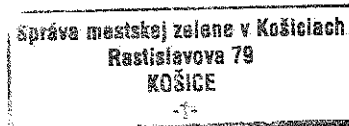

Príloha : Podmienky pre úpravu terénu po výkopoch

Na vedomie: MMK - oddelenie právne a majetkové

PODMIENKY PRE ÚPRAVU TERÉNU PO VÝKOPOVÝCH PRÁČACH NA VEREJNEJ ZELENÍ MESTA KOŠICE

1. Výkopové práce na verejnej zelene mesta Košice, nachádzajúcej sa na pozemkoch vo vlastníctve, resp. správe mesta, ktoré sú voľne prístupné verejnosti (ďalej iba „verejná zeleň“) realizovať za podmienok stanovených v platnej právnej úprave (príslušných osobitných alebo všeobecných právnych predpisoch), STN, všeobecne záväzných nariadeniach mesta Košice, v povoleniach resp. rozhodnutiach príslušných orgánov, vyjadreniach alebo stanoviskách dotknutých orgánov, dotknutých osôb, v súlade s týmito podmienkami a na základe vyjadrenia správcu verejnej zelene mesta Košice, (Správy mestskej zelene v Košiciach, ďalej iba „správca zelene“).
2. Pri realizovaní výkopových prác, za podmienok nevyhnutnej miery a nevyhnutne potrebného času, si počínať s náležitou opatrnosťou a dbať vo zvýšenej miere na predchádzanie a zamedzenie vzniku škôd na živote, zdraví, majetku - verejnej zelene, drevinách, porastoch, prvkoch a pod., ktoré sú súčasťou verejnej zelene.
3. Po ukončení prác bezodkladne dotknutý terén a jeho okolie upraviť v zmysle nižšie uvedeného technologického postupu na vlastné náklady a pri dodržaní podmienok uvedených v bode 4. - 8. a upravený terén odovzdať správcovi zelene.
4. Pri realizácii zásypov pre úpravu prekopávok je potrebné výkop zasypať vhodnou zeminou (bez stavebných zvyškov), ktorá sa zhutní na - 20 cm pod úroveň okolitého terénu. Pre navážku je potrebné použiť biologicky aktívnu vrstvu zeminy hlinitého pôdneho typu, drobnohrudkovitej štruktúry, bez akýchkoľvek pevných častí s vhodnou pôdnou reakciou (pH 6,5 - 7,5). Ešte pred navážkou biologicky aktívnej účinnej zeminy je potrebné prizvať technika správcu zelene k odovzdaniu terénnych úprav (t.j. zhutneného zásypu) písomným záznamom, ktorý vydá pokyn na ďalší postup (t.j. navážku biologicky aktívnej zeminy) a realizáciu sadových úprav, resp. zatrávnenie. Zatrávnenie sa nevykonáva v mimovegetačnom období t.j. v termíne od 15.10. do 15.3..
5. Povrchové úpravy terénu po výkopových prácach a všetky poškodené plochy zrealizovať v zmysle nasledovného technologického postupu:
Prekopávkou zdevastovaný trávnatý drn odstrániť, plochu prekypriť do hĺbky 10 cm, obrobiť pôdnou frérou, zbaviť všetkých pevných častí (skelet o veľkosti väčšej ako 5 mm), urovnať výškové rozdiely, uhrabať, založiť trávnik výsevom v množstve 0,03 kg/m² trávneho osiva, opäť uhrabať a uvalcovať (na osiatej ploche sa môže nachádzať obnažené trávne semeno max. 20% z celkového vysiateho množstva), zalíať dávkou vody 10 - 15 l/m². Zalievá sa podľa potreby tak, aby naklíčené osivo neuschlo. Pre založenie trávnik je nutné použiť trávnu zmes pre parkový trávnik.
6. V prípade realizácie terénnych úprav v jesennom období (po 15. októbri), keď výsev už nie je možné zrealizovať, biologicky aktívnu zeminu naviesť s + 10% rezervou, kvôli uľahnutiu pôdy v zimnom období a samotný výsev vykonať na jar, v najbližšom možnom termíne. Pri realizácii sadových úprav do 15. októbra je potrebné zhutniť aj navezenú vrstvu zeminy.
7. Pri priaznivých podmienkach osivo vyklíči za cca 14 dní. Prvú kosbu je potrebné vykonať pri výške trávnik 6-7 cm (mala by sa realizovať ručne). Po prvej kosbe je plocha pripravená na odovzdanie. Realizátor sadových úprav zvolá obhliadku za účasti technika správcu zelene a zástupcu miestneho úradu príslušnej mestskej časti.
8. V prípade kvalitne zrealizovaných sadových úprav prevezme technik správcu zelene plochy písomným záznamom, ktorý bude slúžiť ako doklad o ukončení výkopových prác. Realizátor odstúpi doklad na Magistrát mesta Košice, Referát daní a poplatkov.
9. Investor ručí za kvalitu úpravy zelene po výkopových prácach po dobu 12 mesiacov odo dňa odovzdania príslušnému technikovi správcu zelene.
10. V prípade spôsobenia škody na verejnej zelene, resp. na nej sa nachádzajúcich drevín, krov, porastov a pod. príp. iných prvkov, tvoriacich súčasť verejnej zelene, je investor prác povinný škody odstrániť na vlastné náklady alebo nahradiť správcovi zelene spôsobenú škodu v plnom rozsahu.

V Košiciach 02.01.2014

Ing. Richard Majza, MBA
riaditeľ

Správa mestskej zelene v Košiciach
Rastislavova 79
KOŠICE
-1-



FLORIÁNSKA č. 7 - 13 (nepárne) - pohľad na vnútroblokovú komunikáciu



Kataster (c) ÚGKK SR, január 2014 (nezúčastná právo územný), Úlice a cestné komunikácie (c) Giska s.r.o., a ÚHA Kysička

FLORIÁNSKA č. 7 - 13 (reparé) - situácia existujúceho stavu