

**Informatívna správa – vytipovanie vhodných parkovacích
plôch a podzemných parkovísk**

Určené : **k rokovaniu Miestneho zastupiteľstva mestskej časti Košice-Staré Mesto
dňa 7.12.2016**

Predkladá : **Mgr. Ľubomír Grega**
starosta MČ Košice-Staré Mesto

Spracoval : **JUDr. Boris Bilčák**
vedúci oddelenia právneho a personálneho MÚ MČ Košice-Staré Mesto

N á v r h n a u z n e s e n i e :

Miestne zastupiteľstvo mestskej časti Košice-Staré Mesto

1) berie na vedomie

predloženú informatívnu správu

2) konštatuje

že, na území mestskej časti Košice-Staré Mesto nie sú vhodné lokality na vybudovanie nových povrchových parkovísk

3) odporúča

mestu Košice budovať nové parkovacie miesta len formou hromadných parkovacích domov

Informatívna správa – vytipovanie vhodných parkovacích plôch a podzemných parkovísk

V zmysle prijatého uznesenia Miestneho zastupiteľstva mestskej časti Košice-Staré Mesto č. 182 zo dňa 24.8.2016 bol v bode 10 starosta mestskej časti Košice-Staré Mesto požiadaný o prípravu návrhu vhodných plôch na parkovanie motorových vozidiel vrátane parkovacích domov.

V súlade so schváleným územným plánom mesta Košice boli pre jednotlivé mestské časti navrhnuté lokality pre výstavbu podzemných garáží, pričom vytipované lokality na území MČ KE-SM zo strany mesta Košice sú:

1. Kpt. Nálepku
2. Kuzmányho
3. ulica ČSA
4. Jumbo centrum
5. Kováčska ulica
6. Parkovisko na Vodnej
7. Vojenská ulica
8. Kasárenské námestie
9. Senný trh
10. Strojárska

Presnú lokáciu navrhovaných lokalít s grafickým vyznačením je možné stiahnuť tu: <http://www.kosice.sk/article.php?id=7214>.


V navrhovaných lokalitách je samozrejme potrebné primárne zistiť verejnú mienku obyvateľov, nakoľko už zo strany mestskej časti boli realizované verejné obchodné súťaže na výstavbu podzemných parkovacích domov a tie boli následne spojené s občianskymi protestmi proti výstavbe.

Komisia finančná, výstavby a verejného poriadku na svojom zasadnutí dňa 8.11.2016 odporučila predložiť informatívnu správu do zastupiteľstva, ďalej konštatovala, že na území MČ nie sú vhodné lokality na vybudovanie nových povrchových parkovísk a odporúčala budovať nové parkovacie miesta len formou hromadných parkovacích domov.


Spracoval: JUDr. Bilčák




10. Kpt. Načepku - NOVOMASKANO

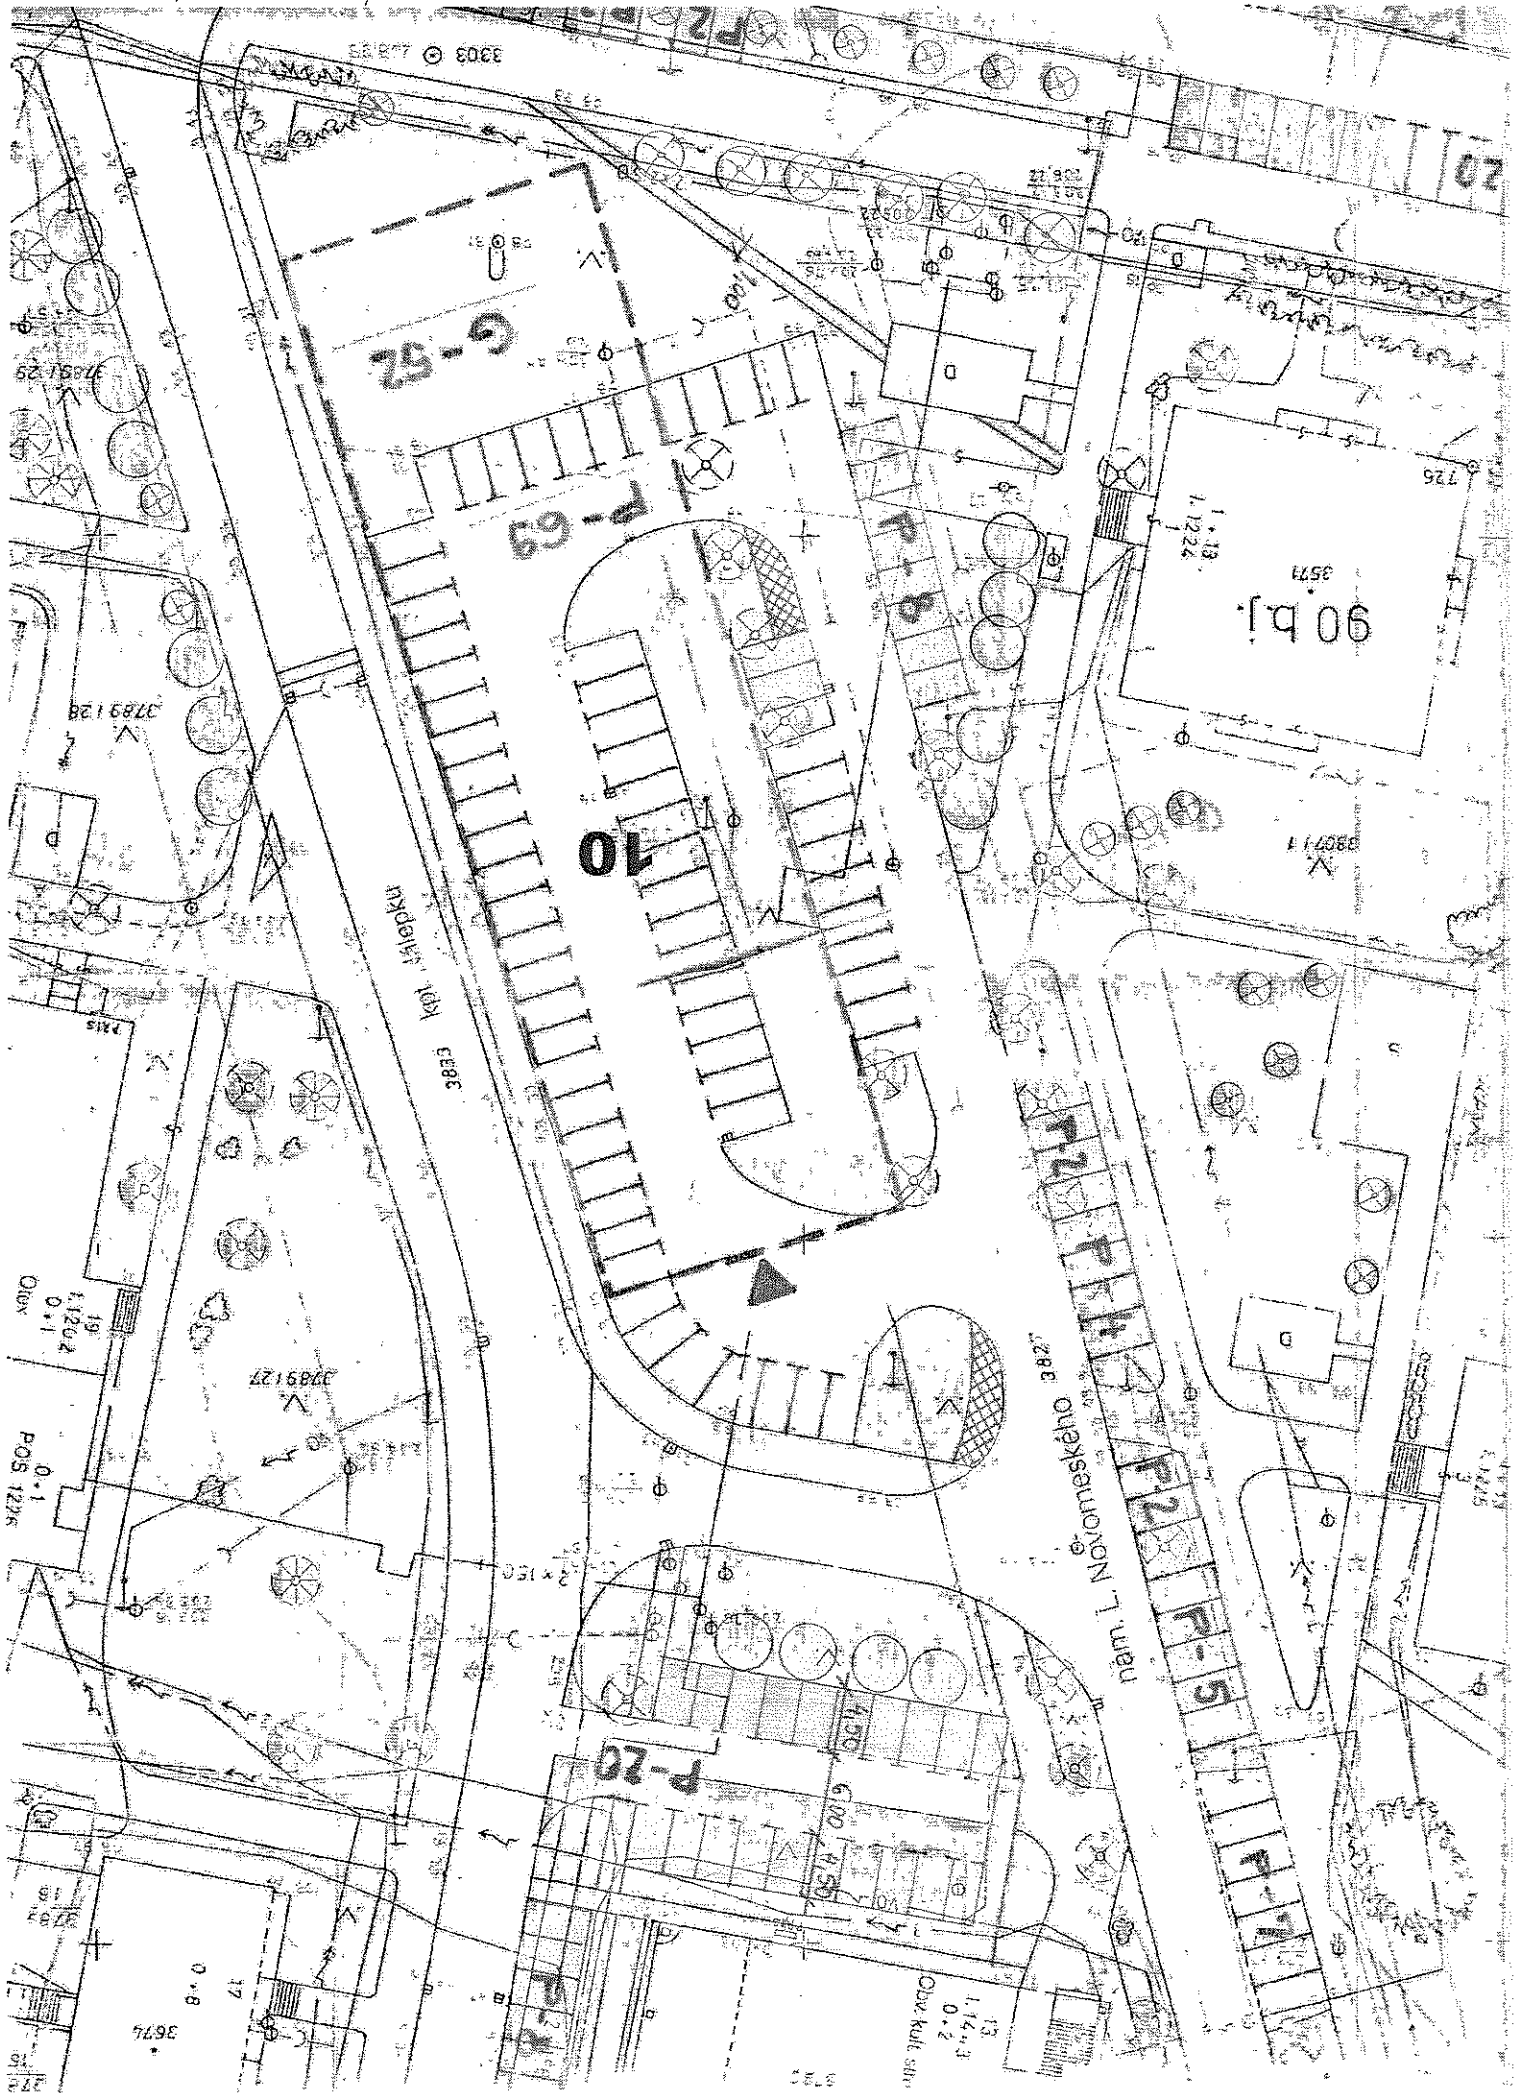

2. Luzmanyko

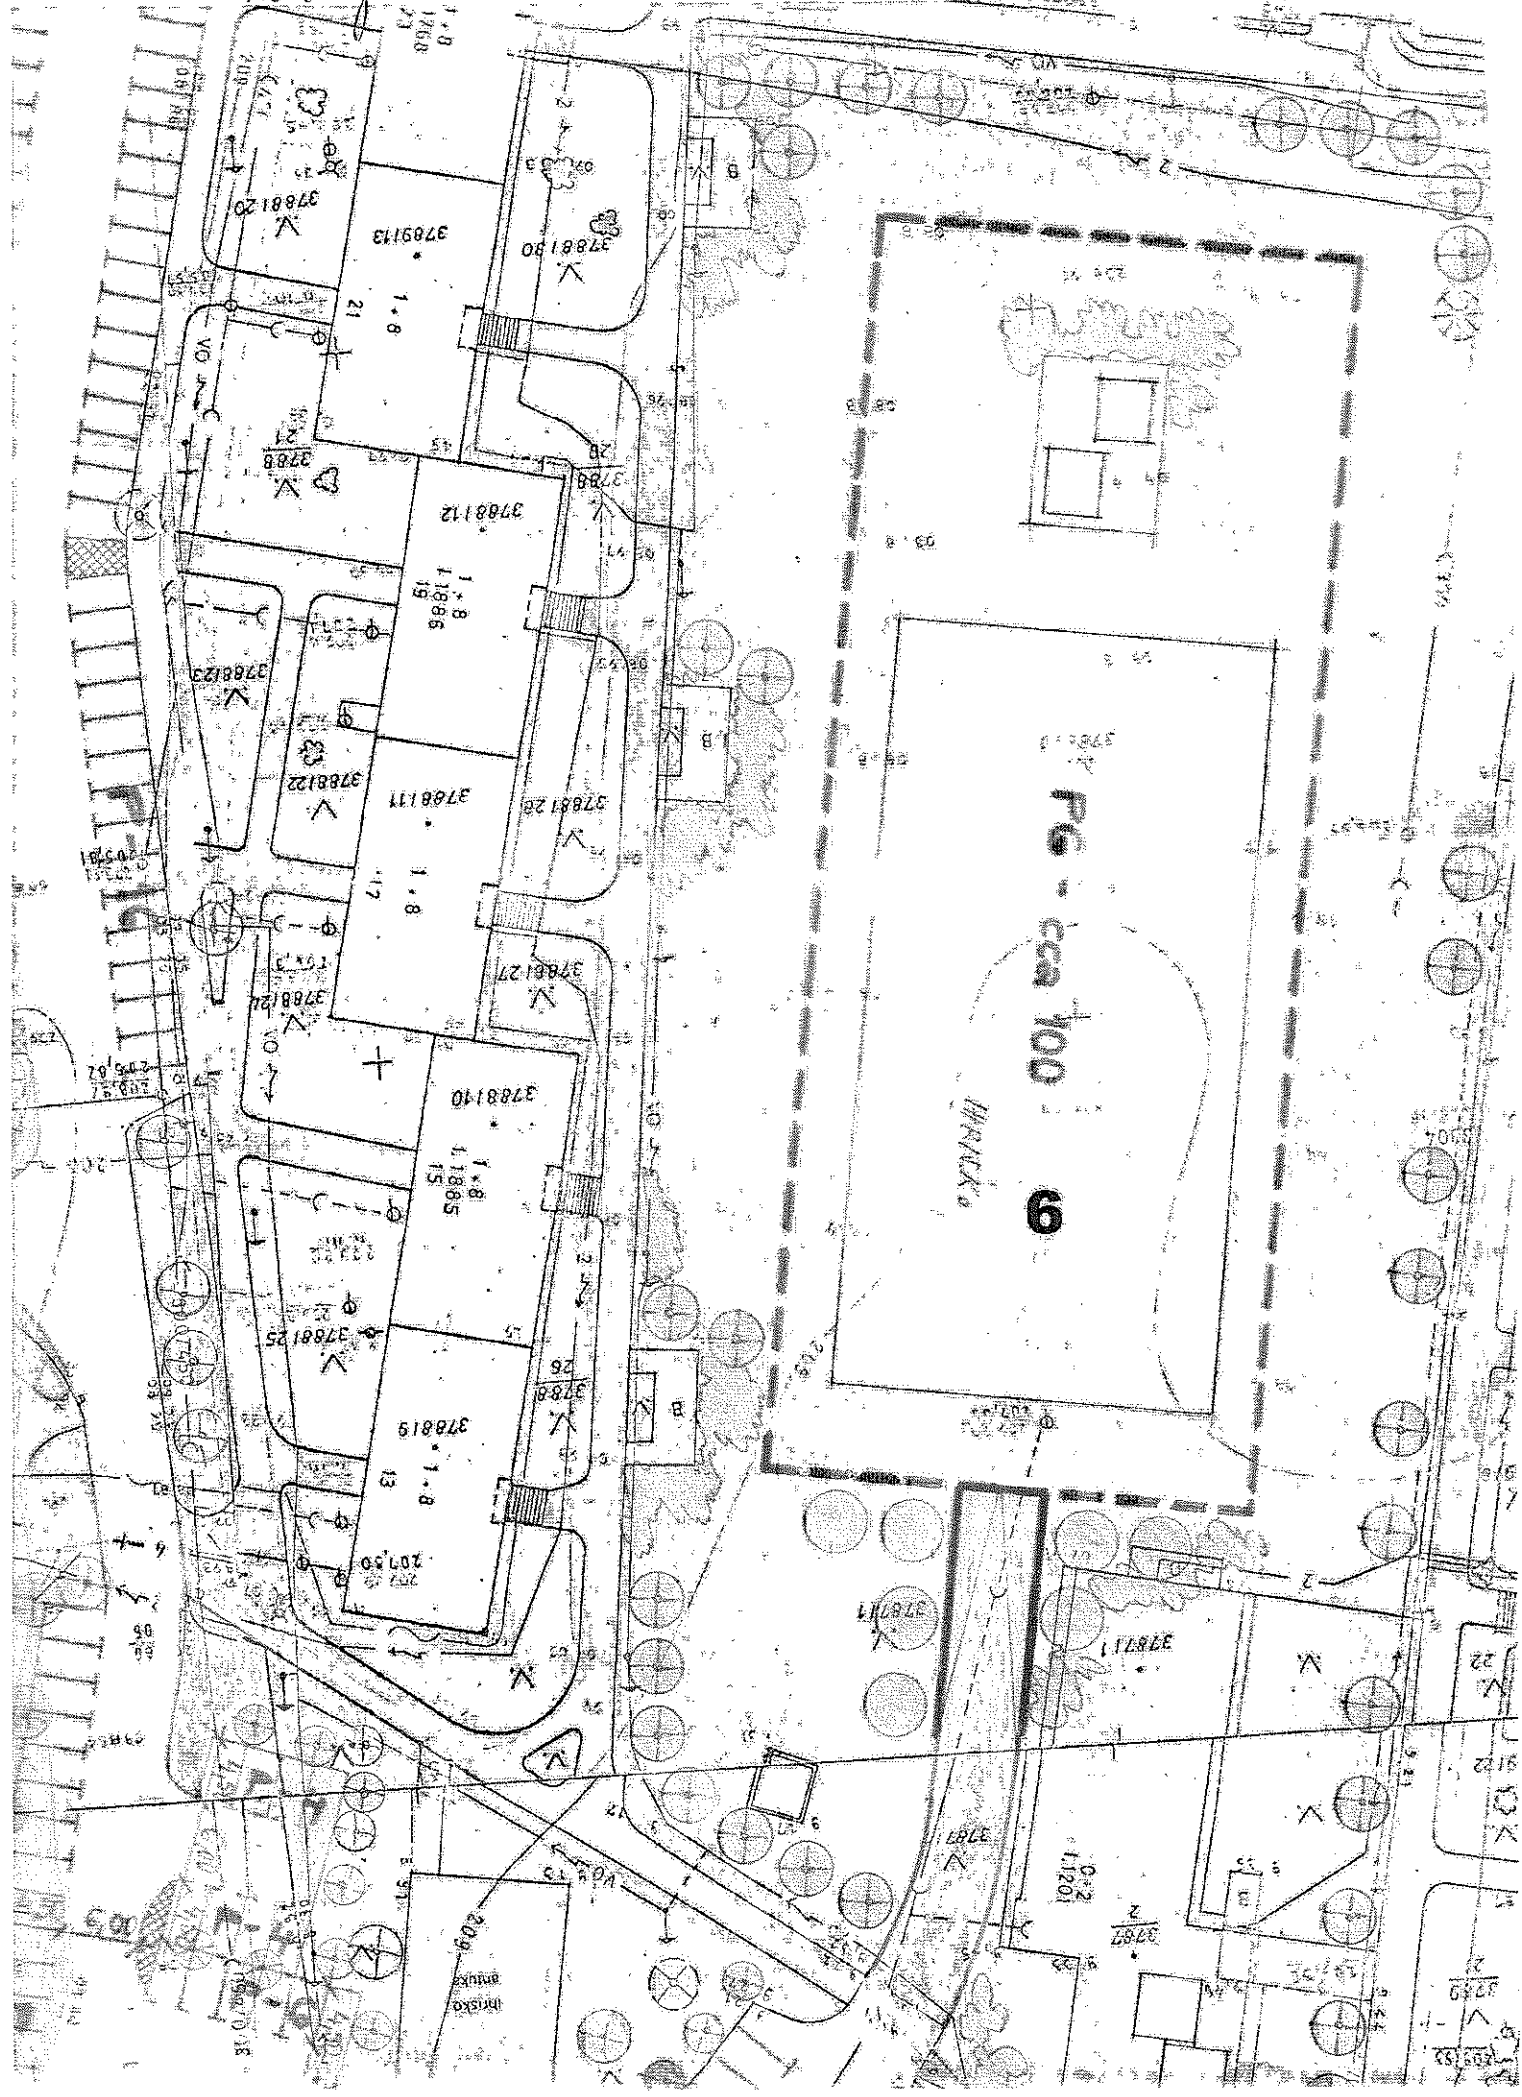

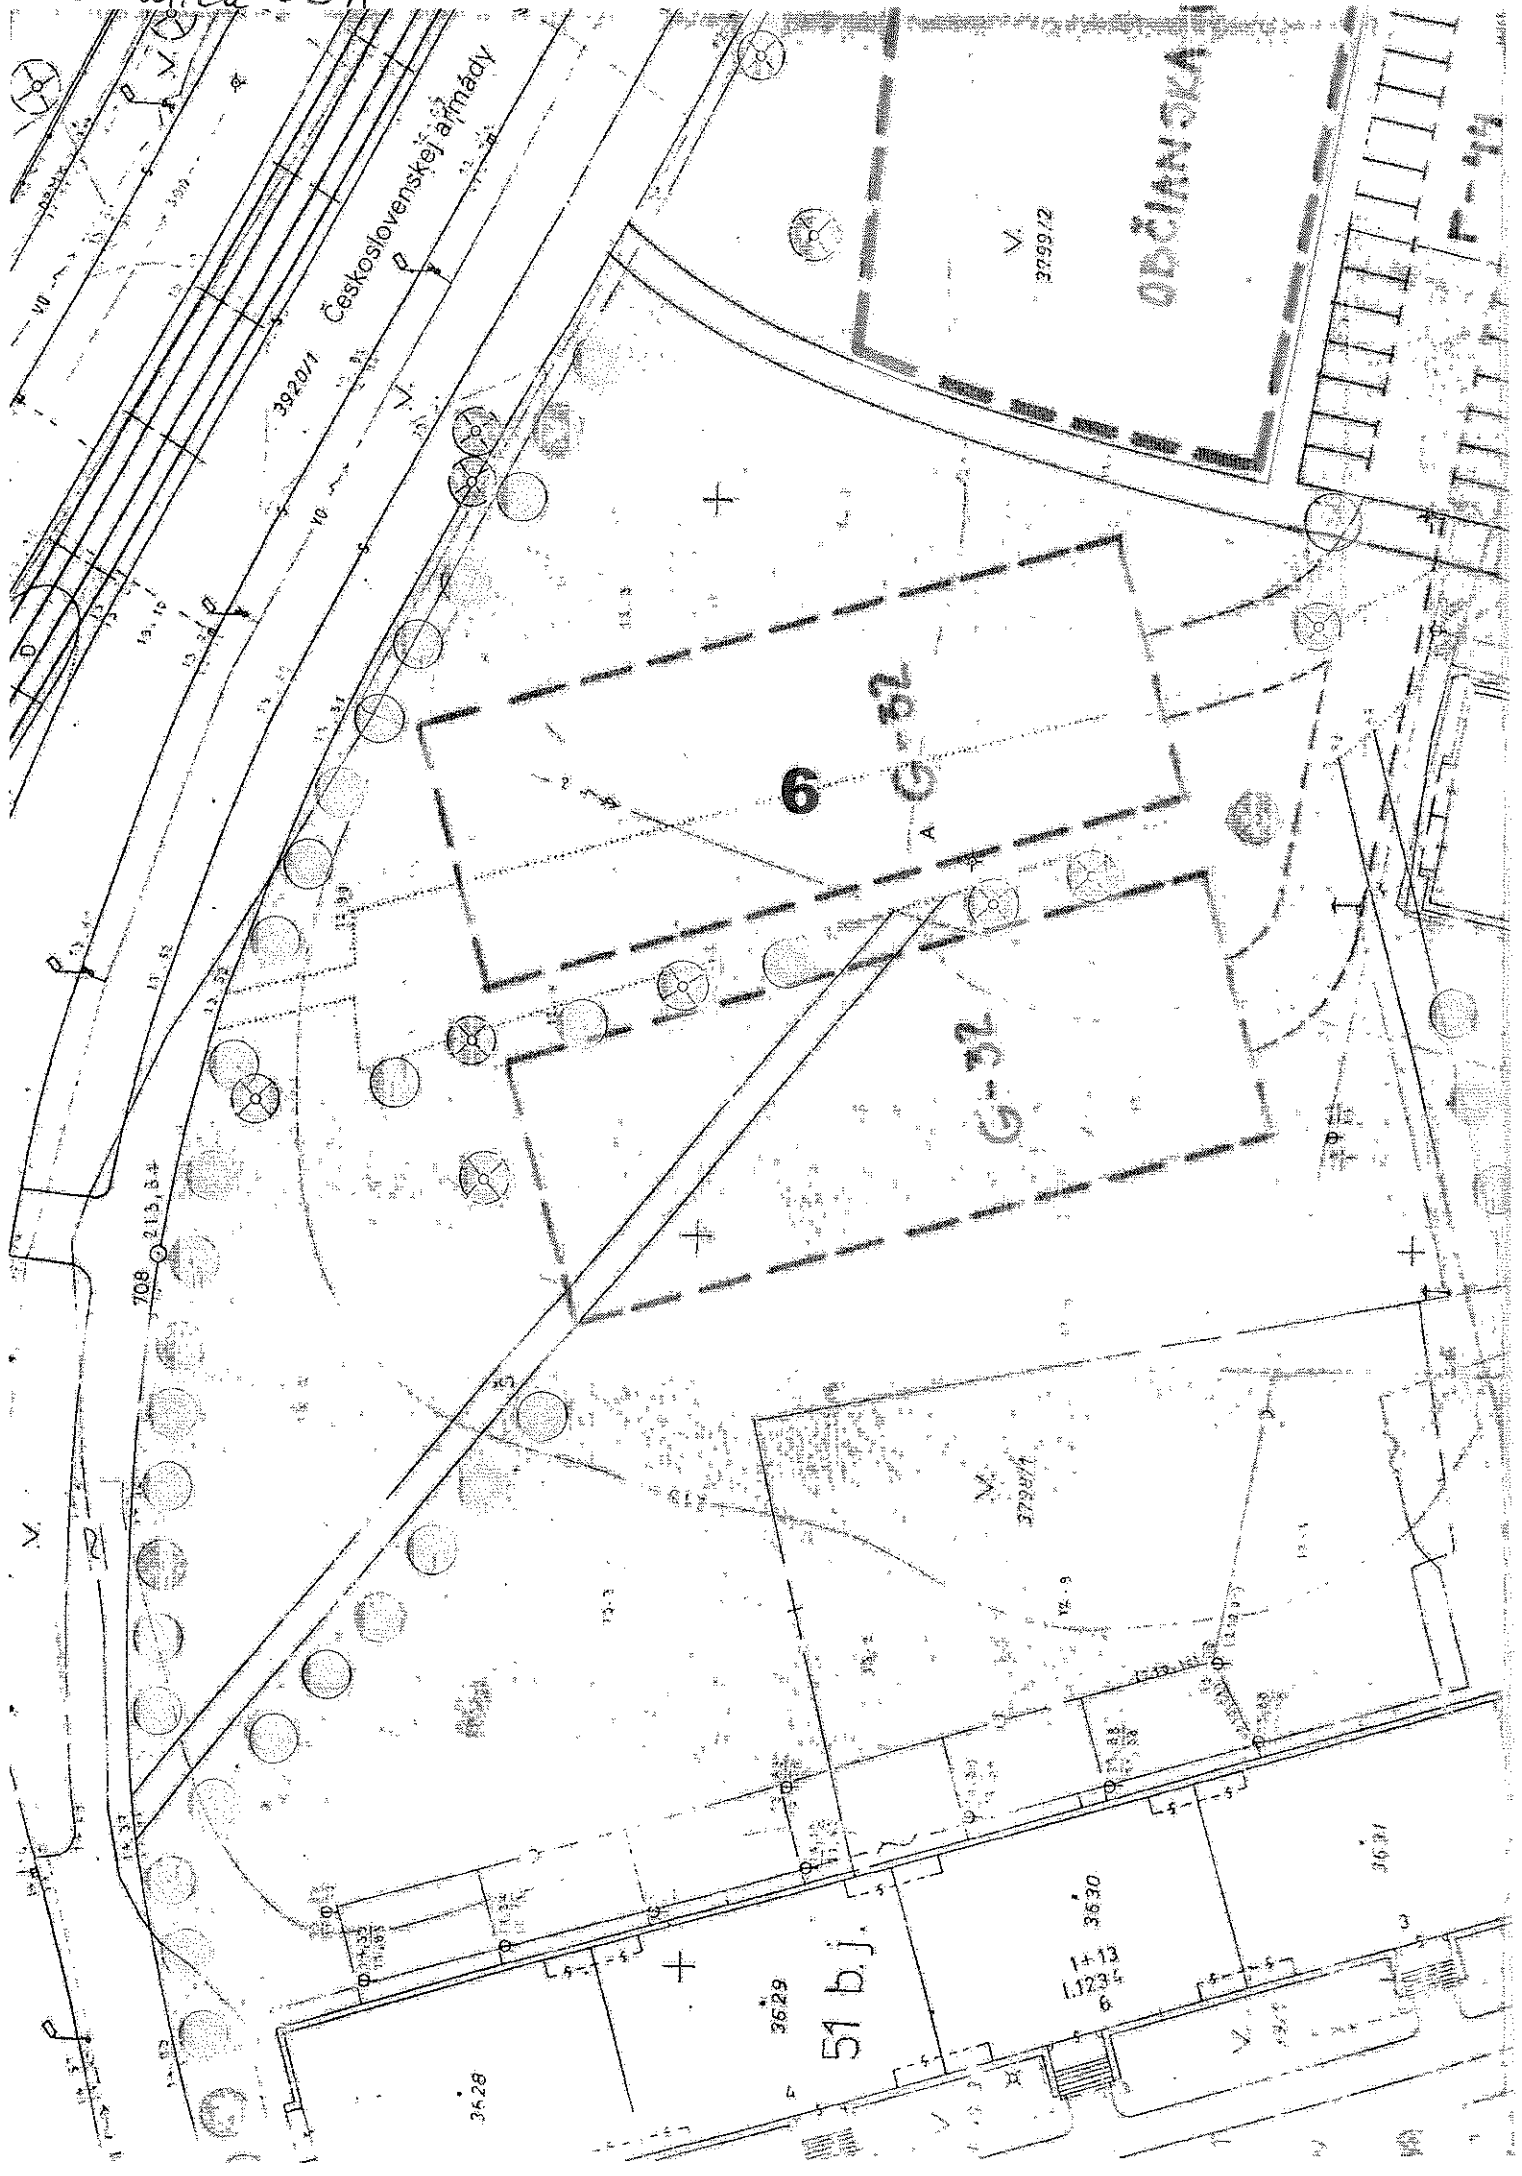

50 m 1:1000 0 5 10 15 20 25 30 35 40 45 50

392071 Československé armády

OBČANSKÁ

708

3628

51 b.j.

3629

3630

3631

3799/2


3730/1

1+13
1.234
6


G-32


G-32

4. Jumbo centrum

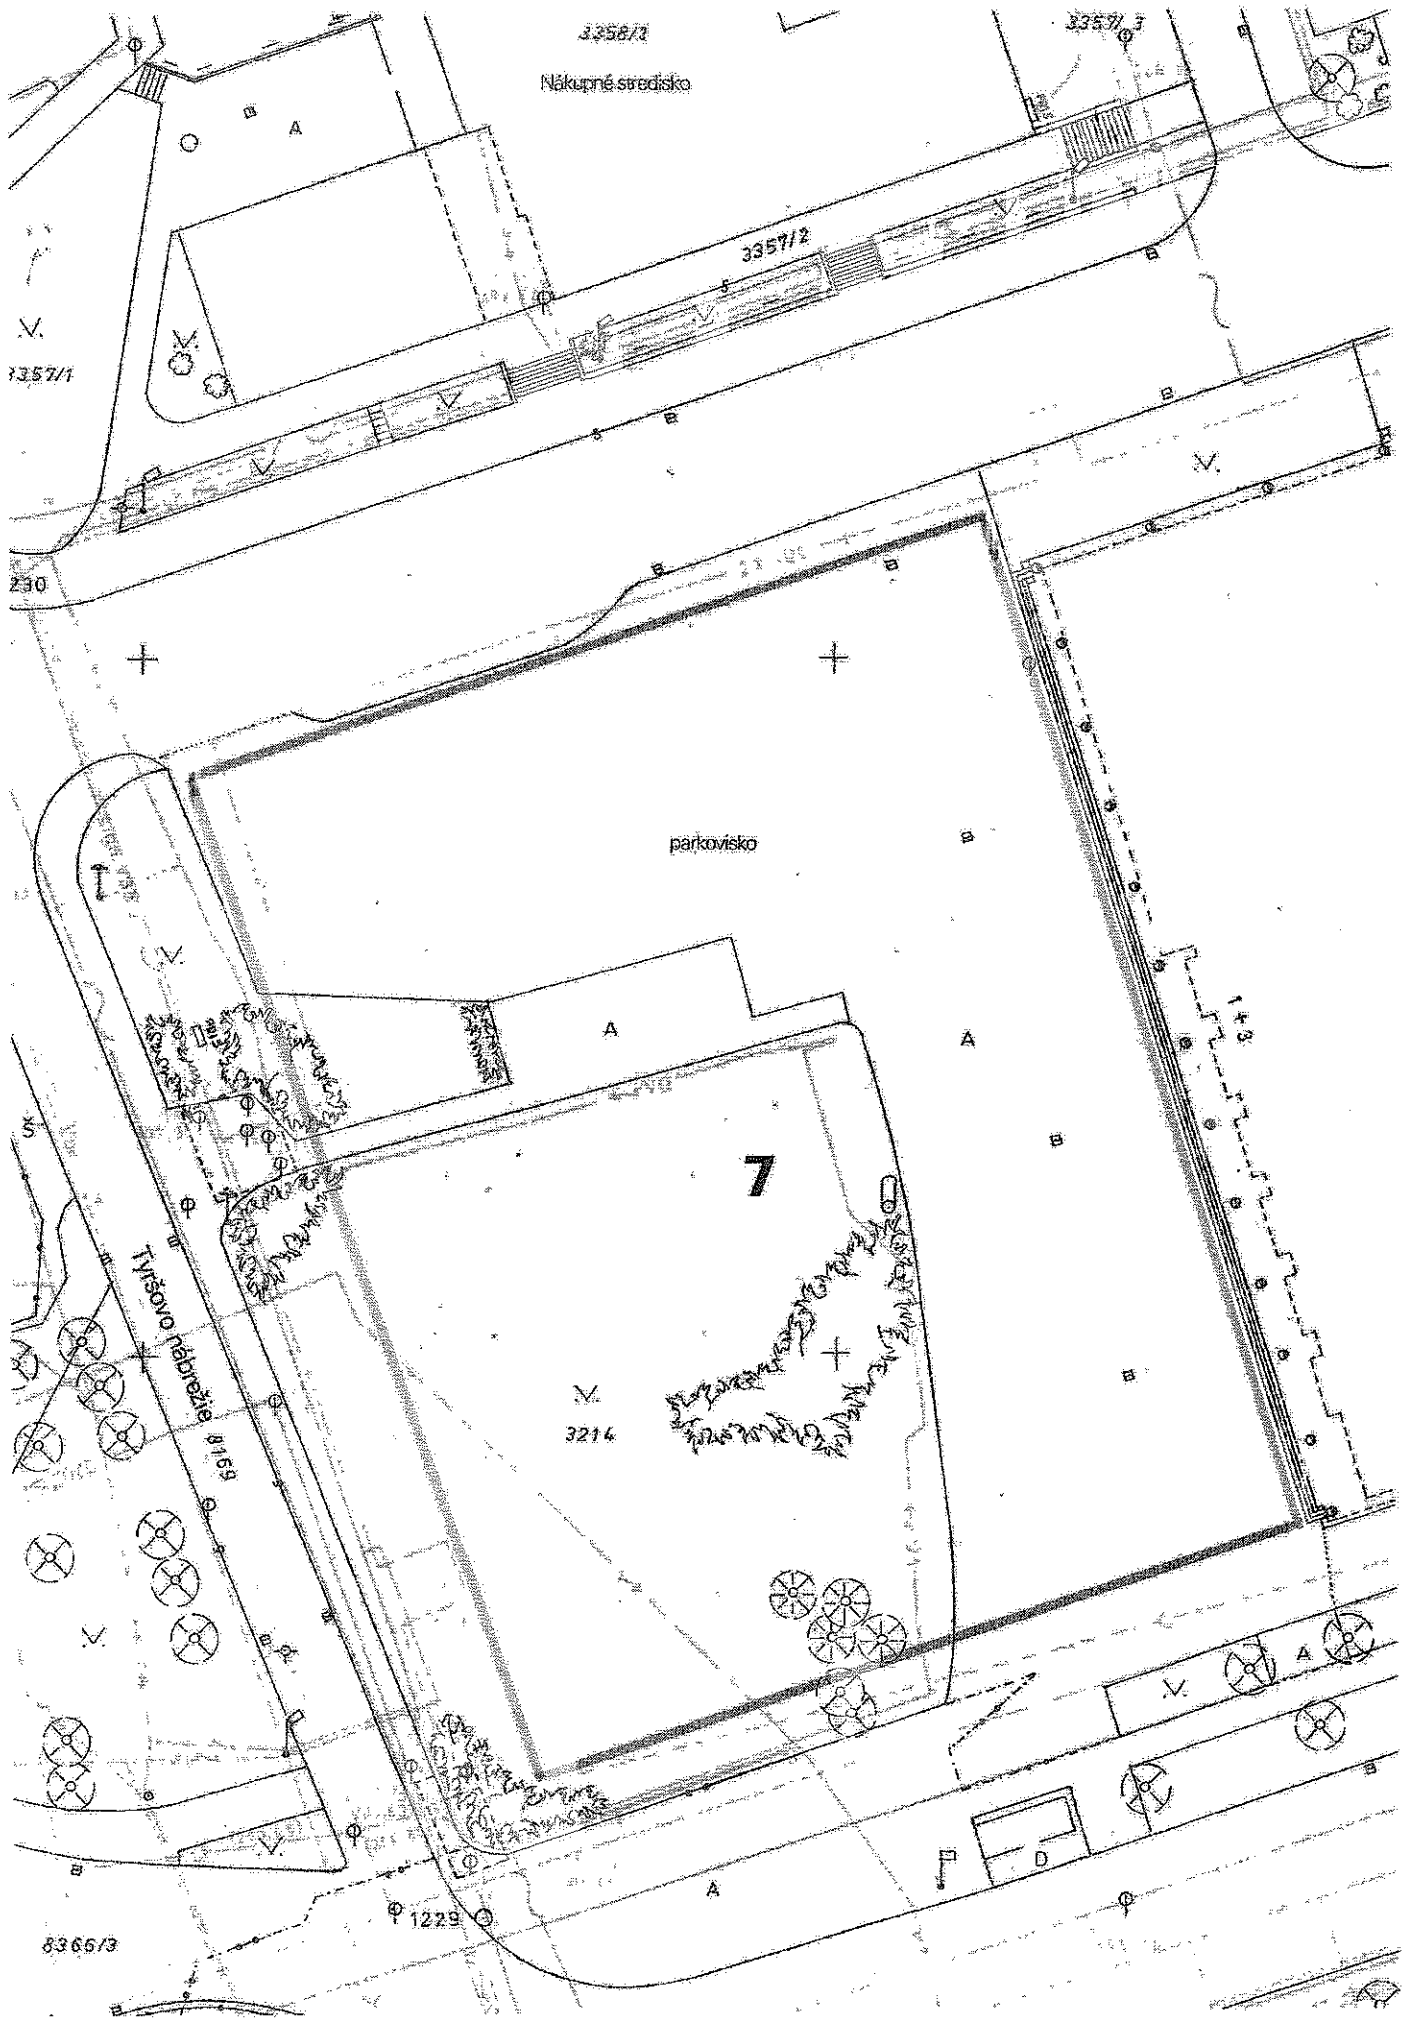


5. Kováčska ulica

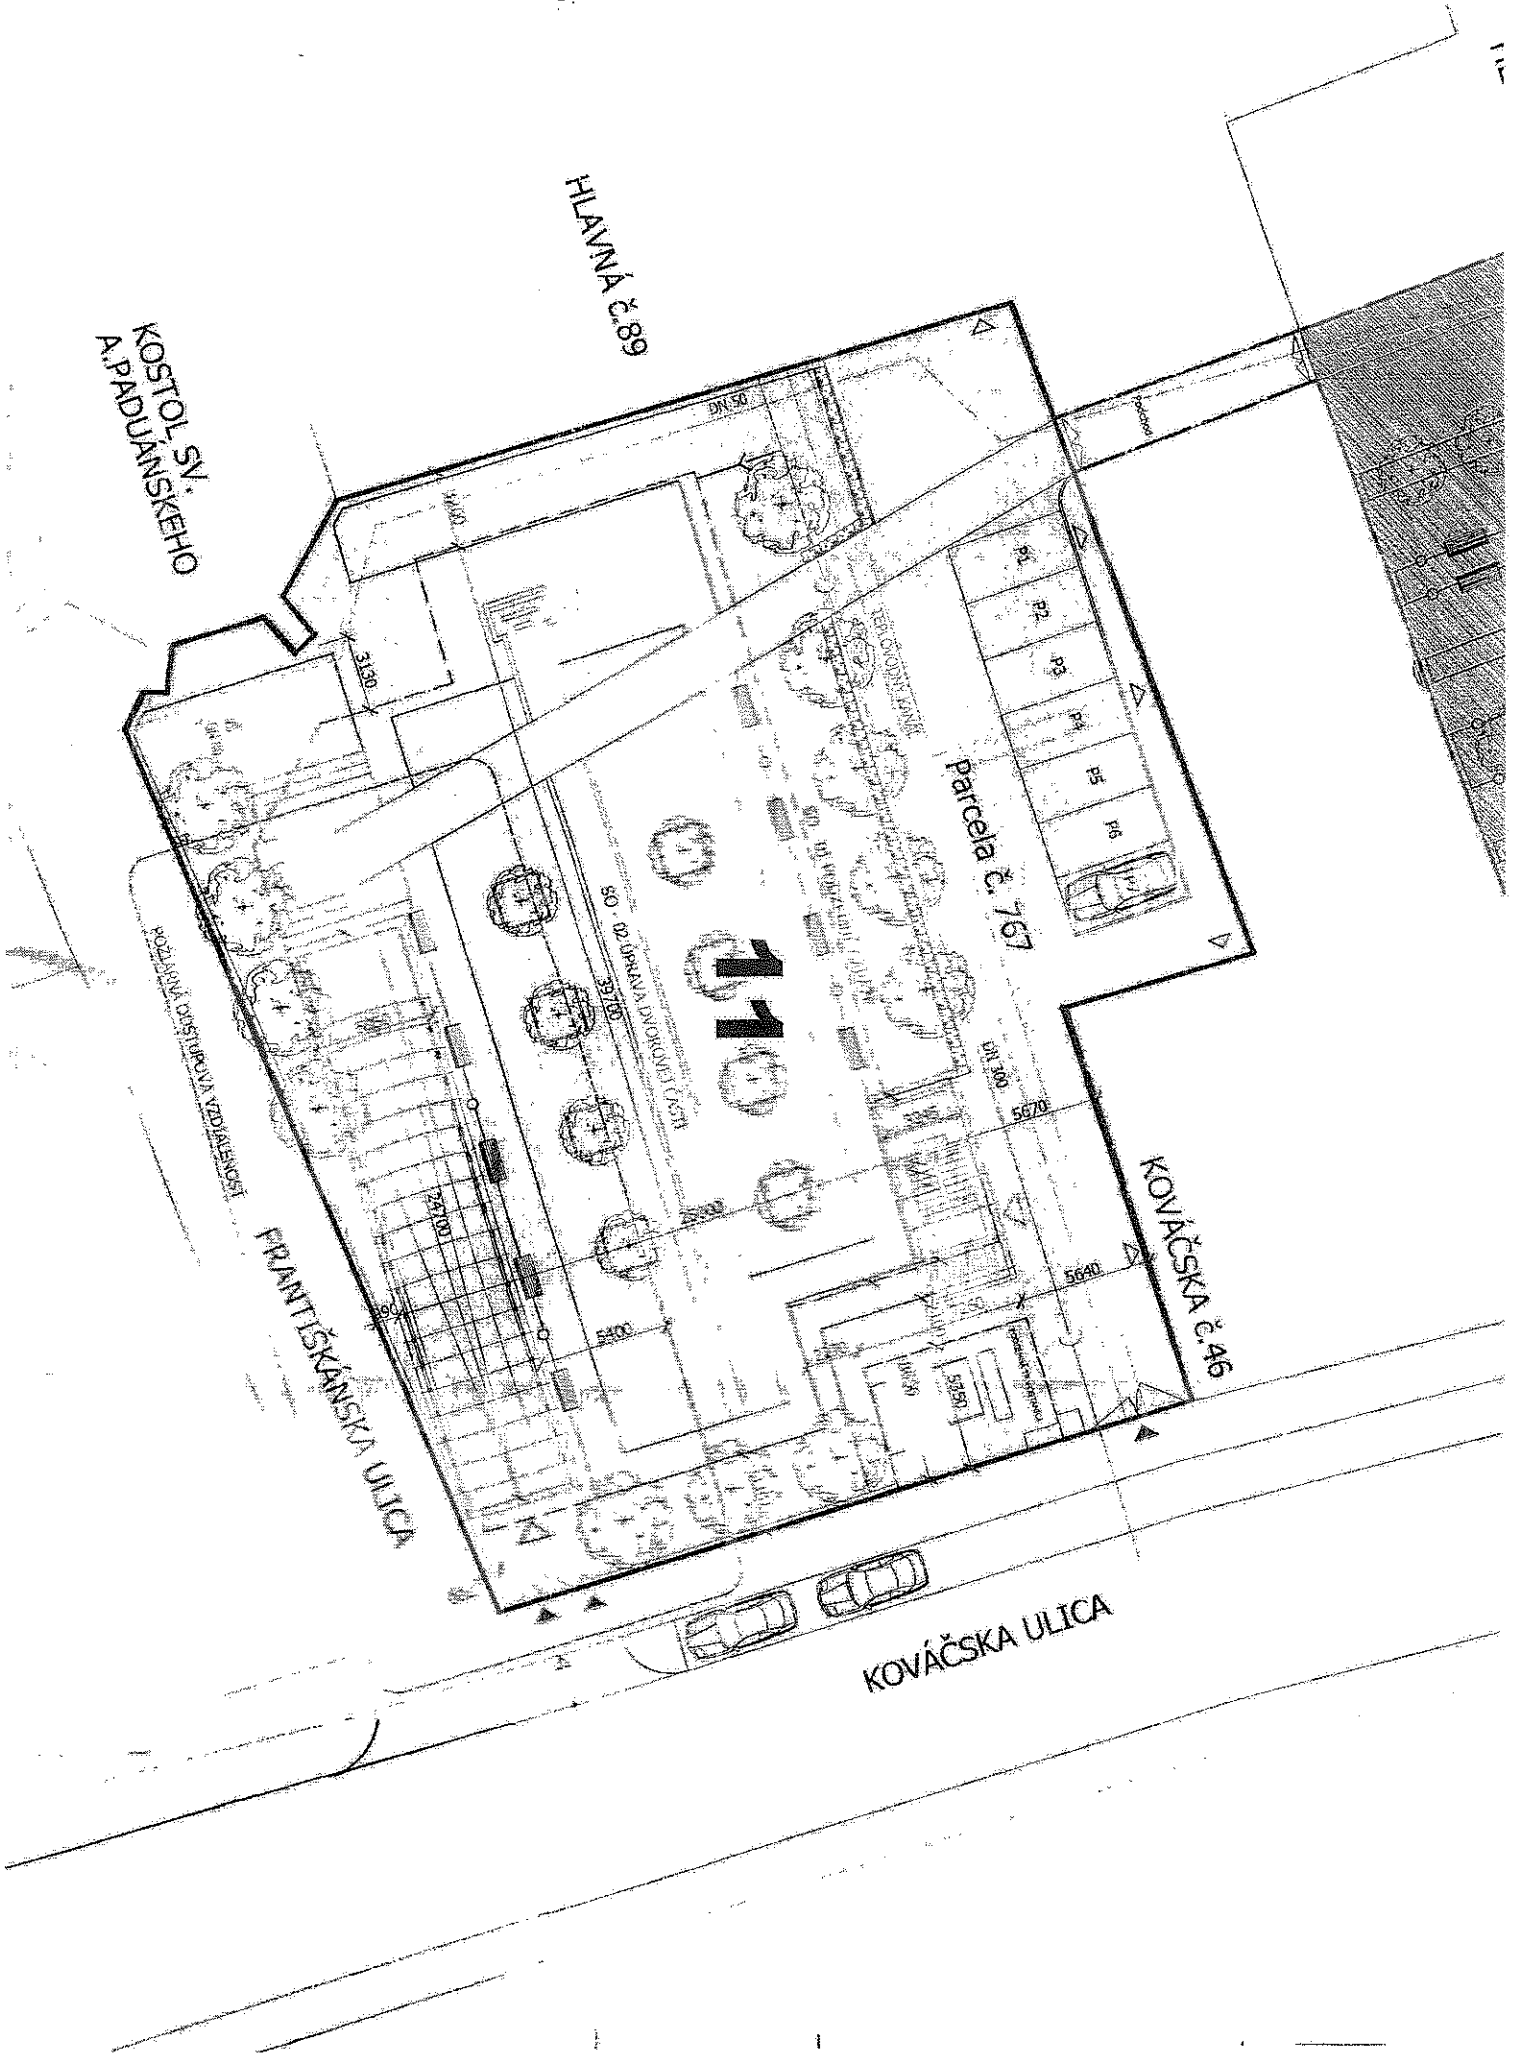


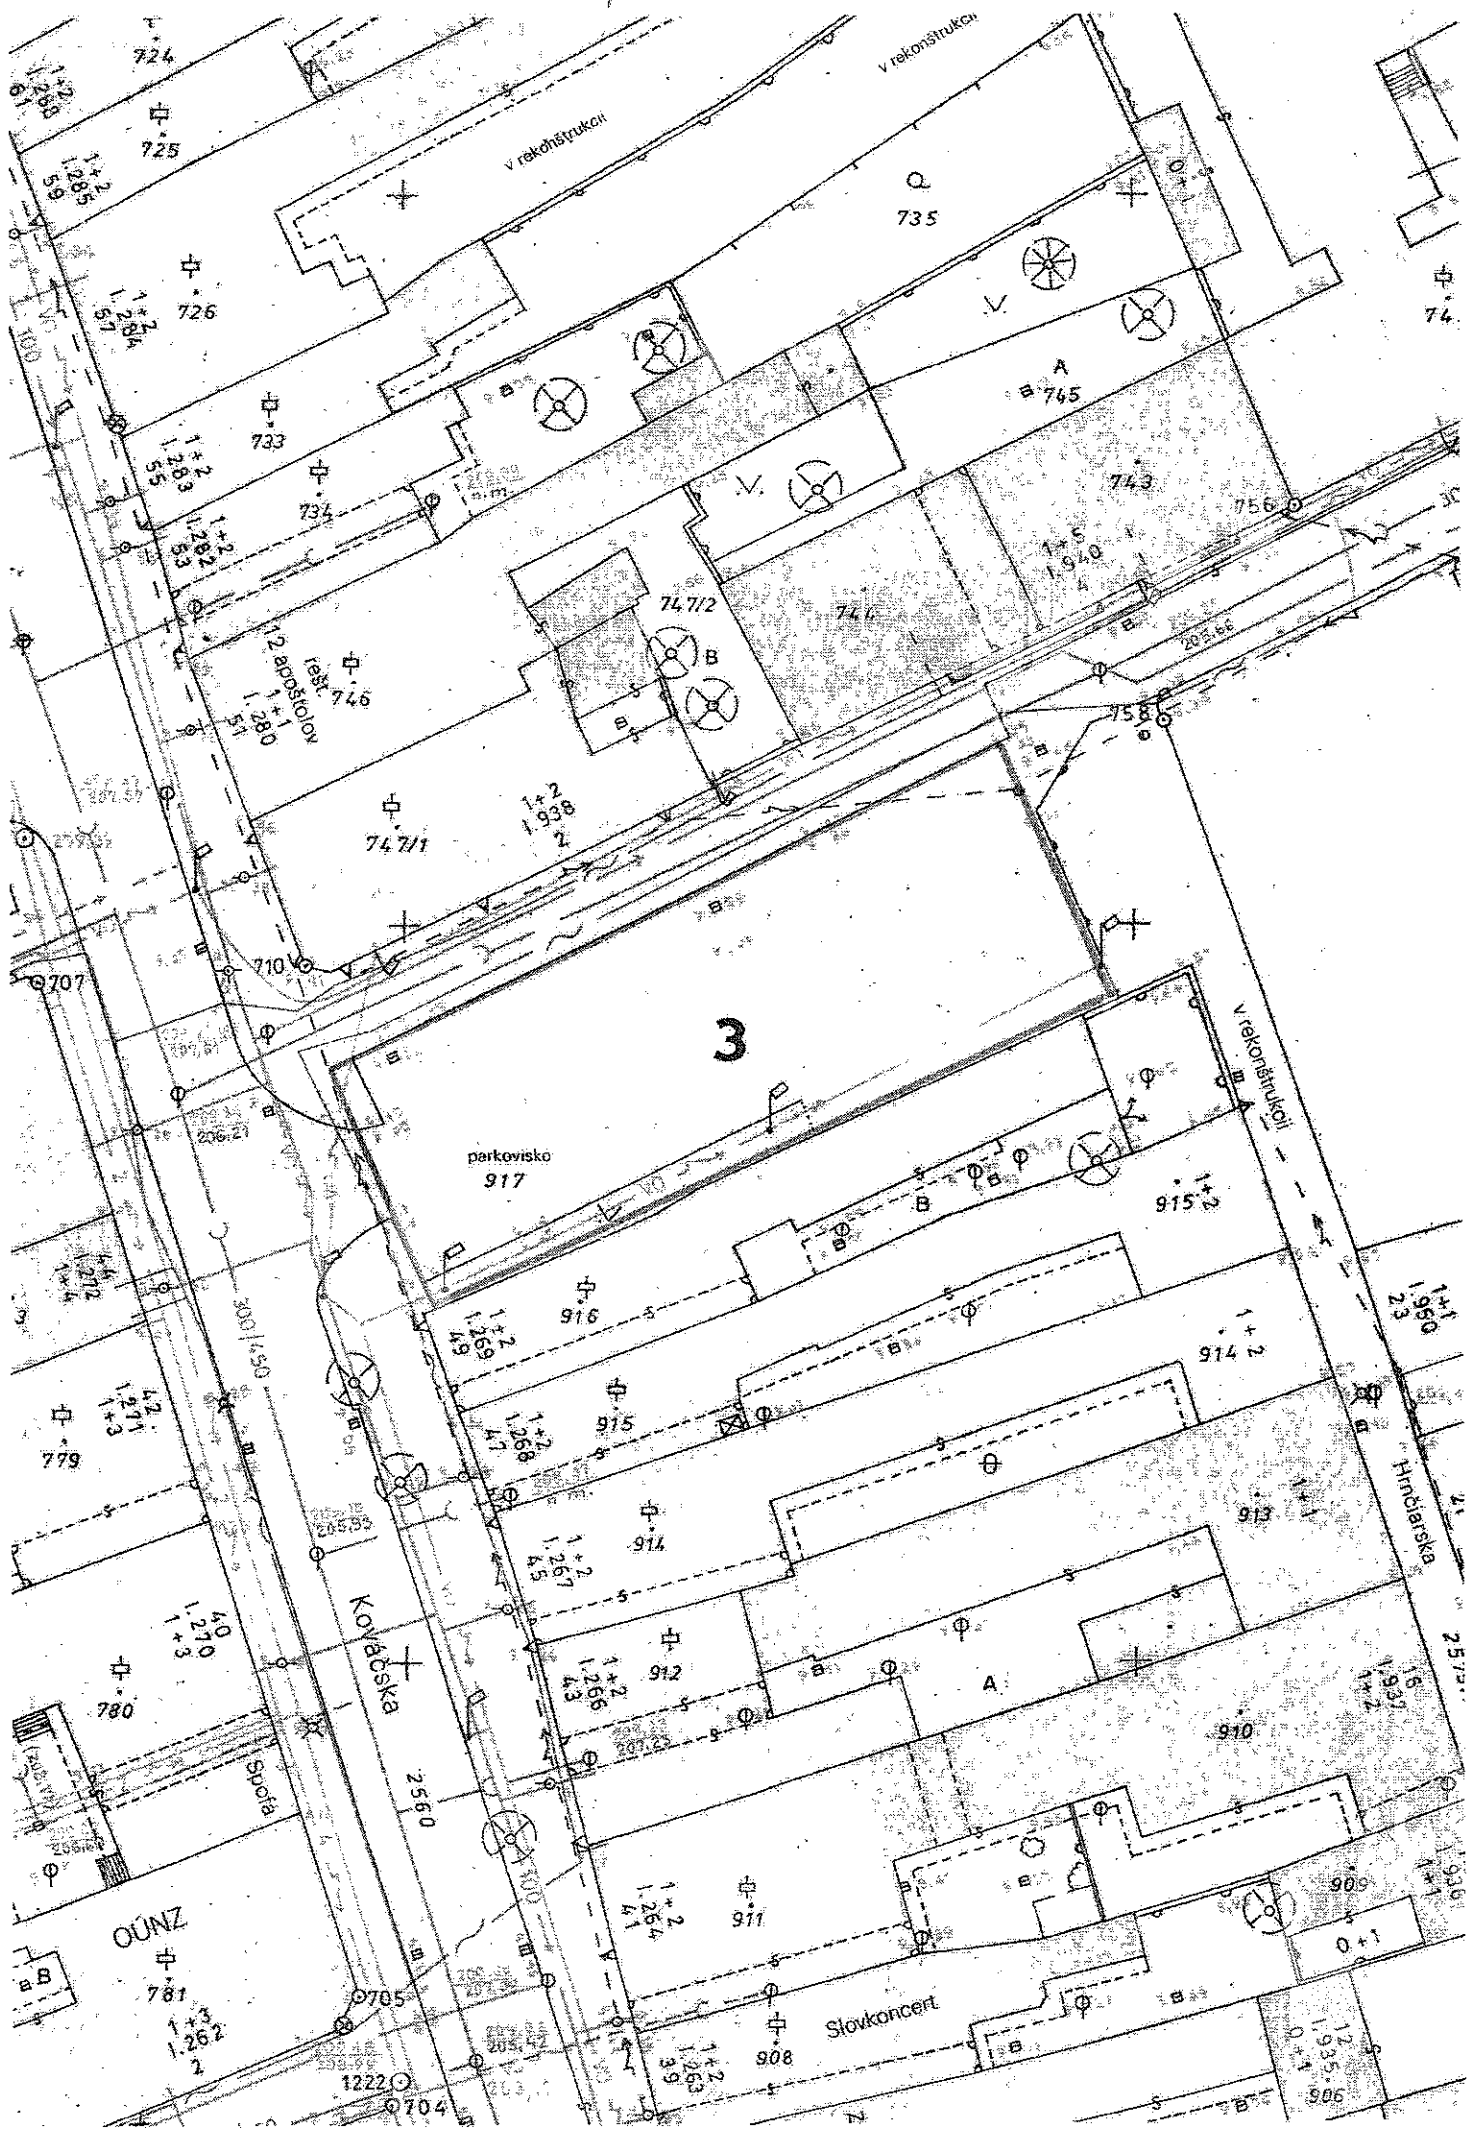

8. Kasaranska mamulstia

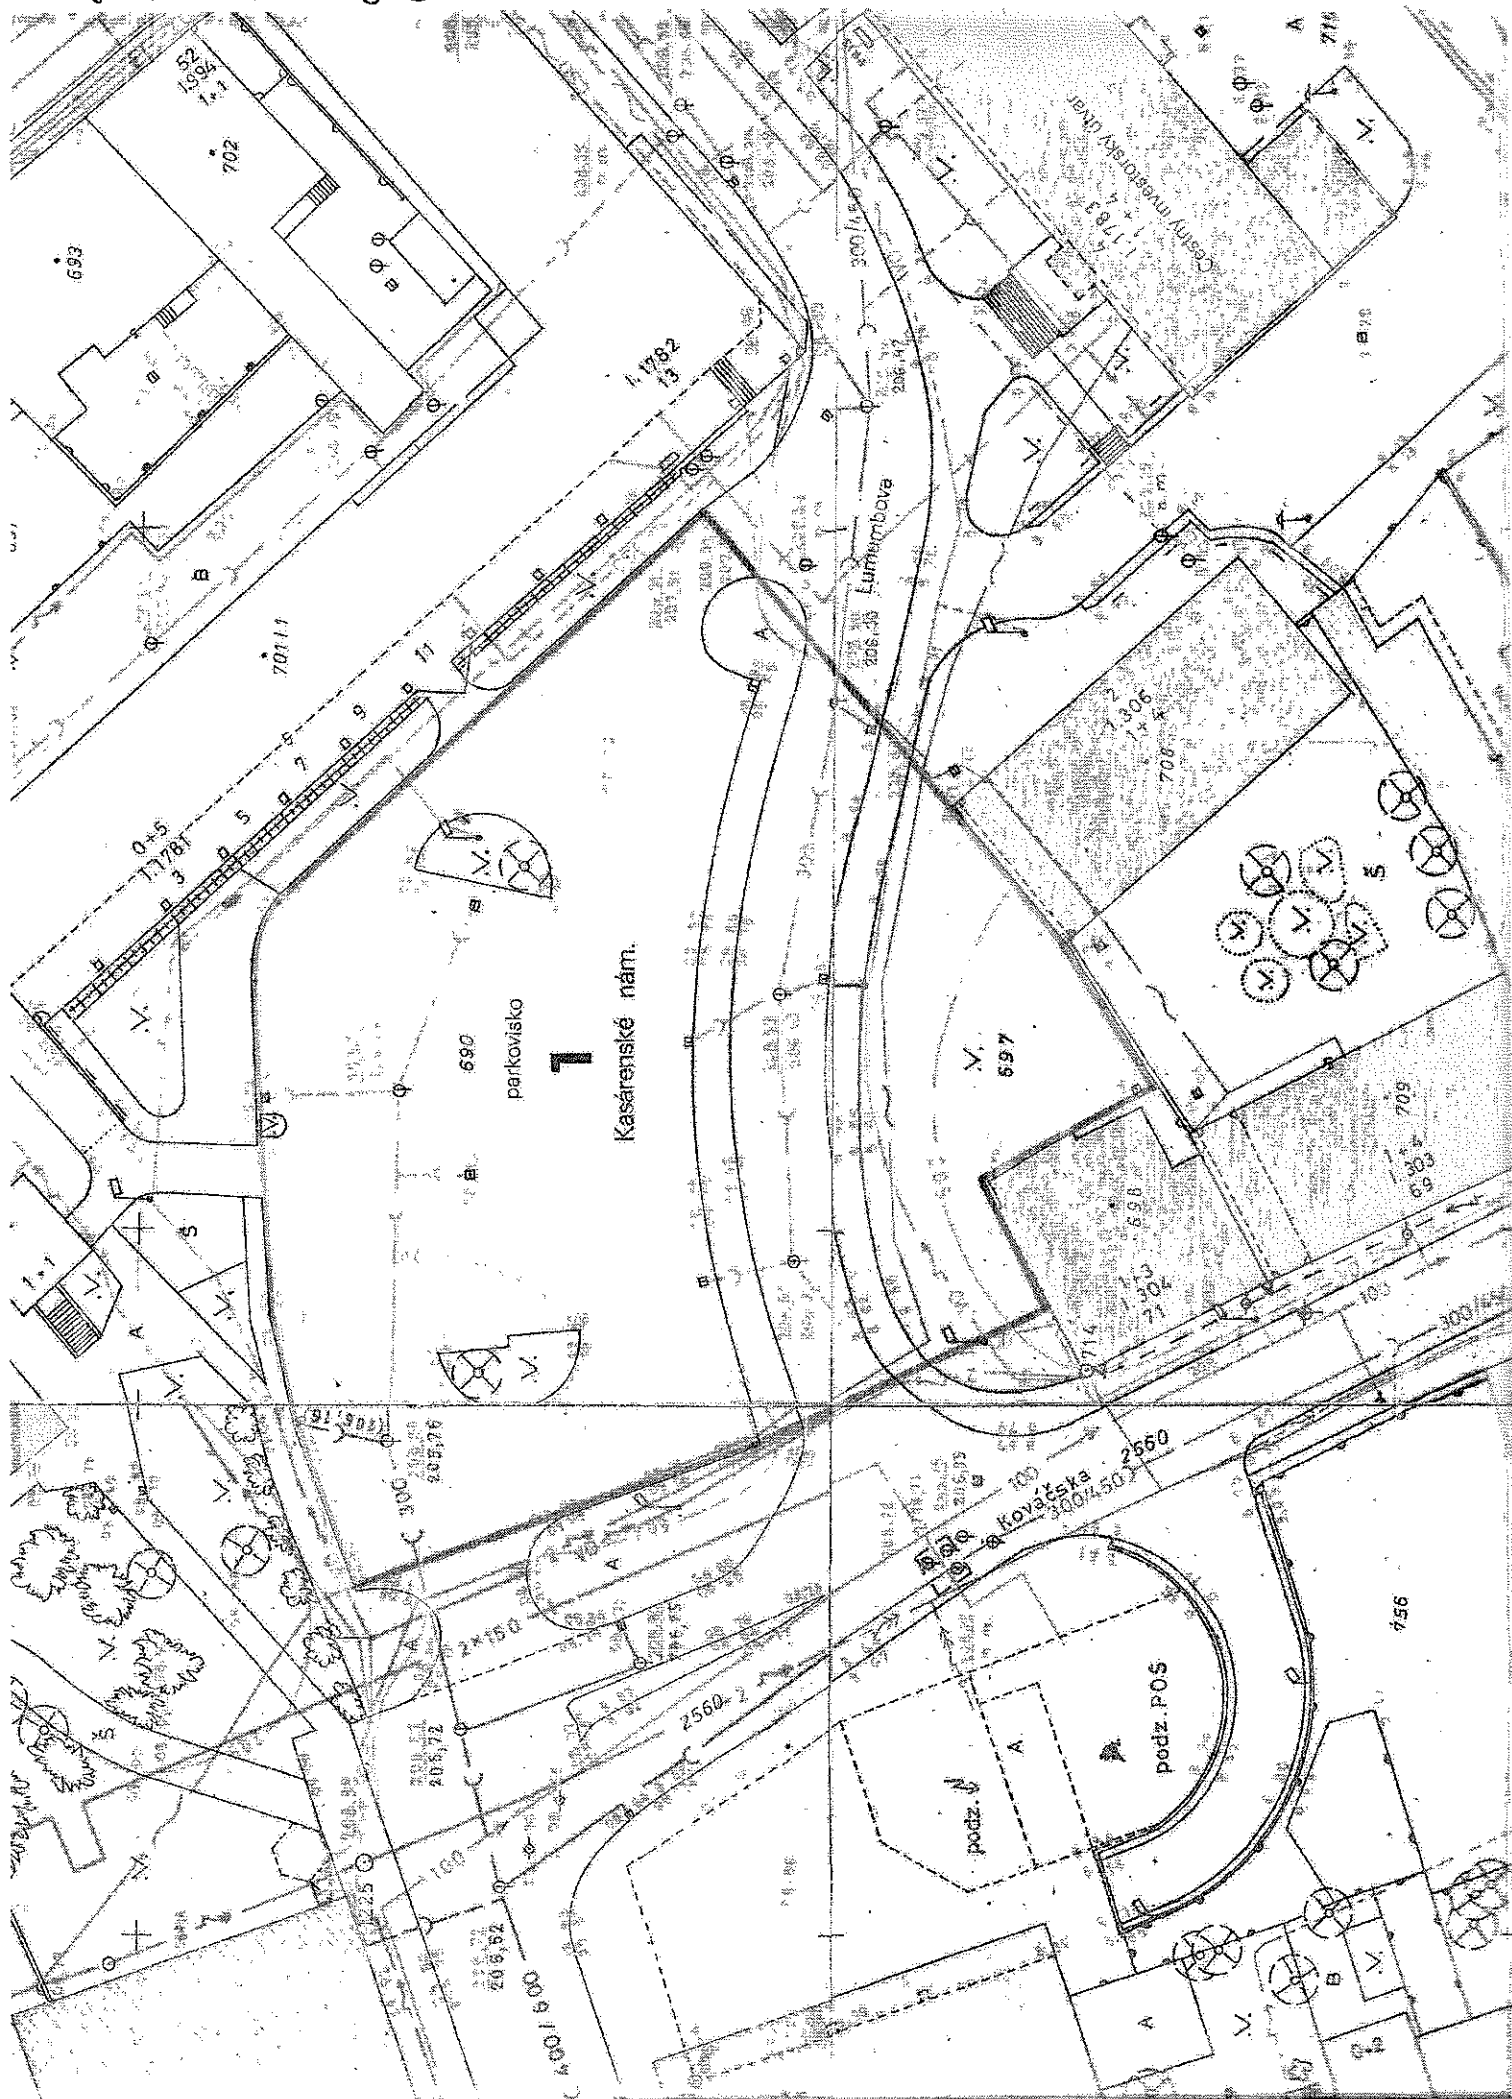

4. Lanny trh

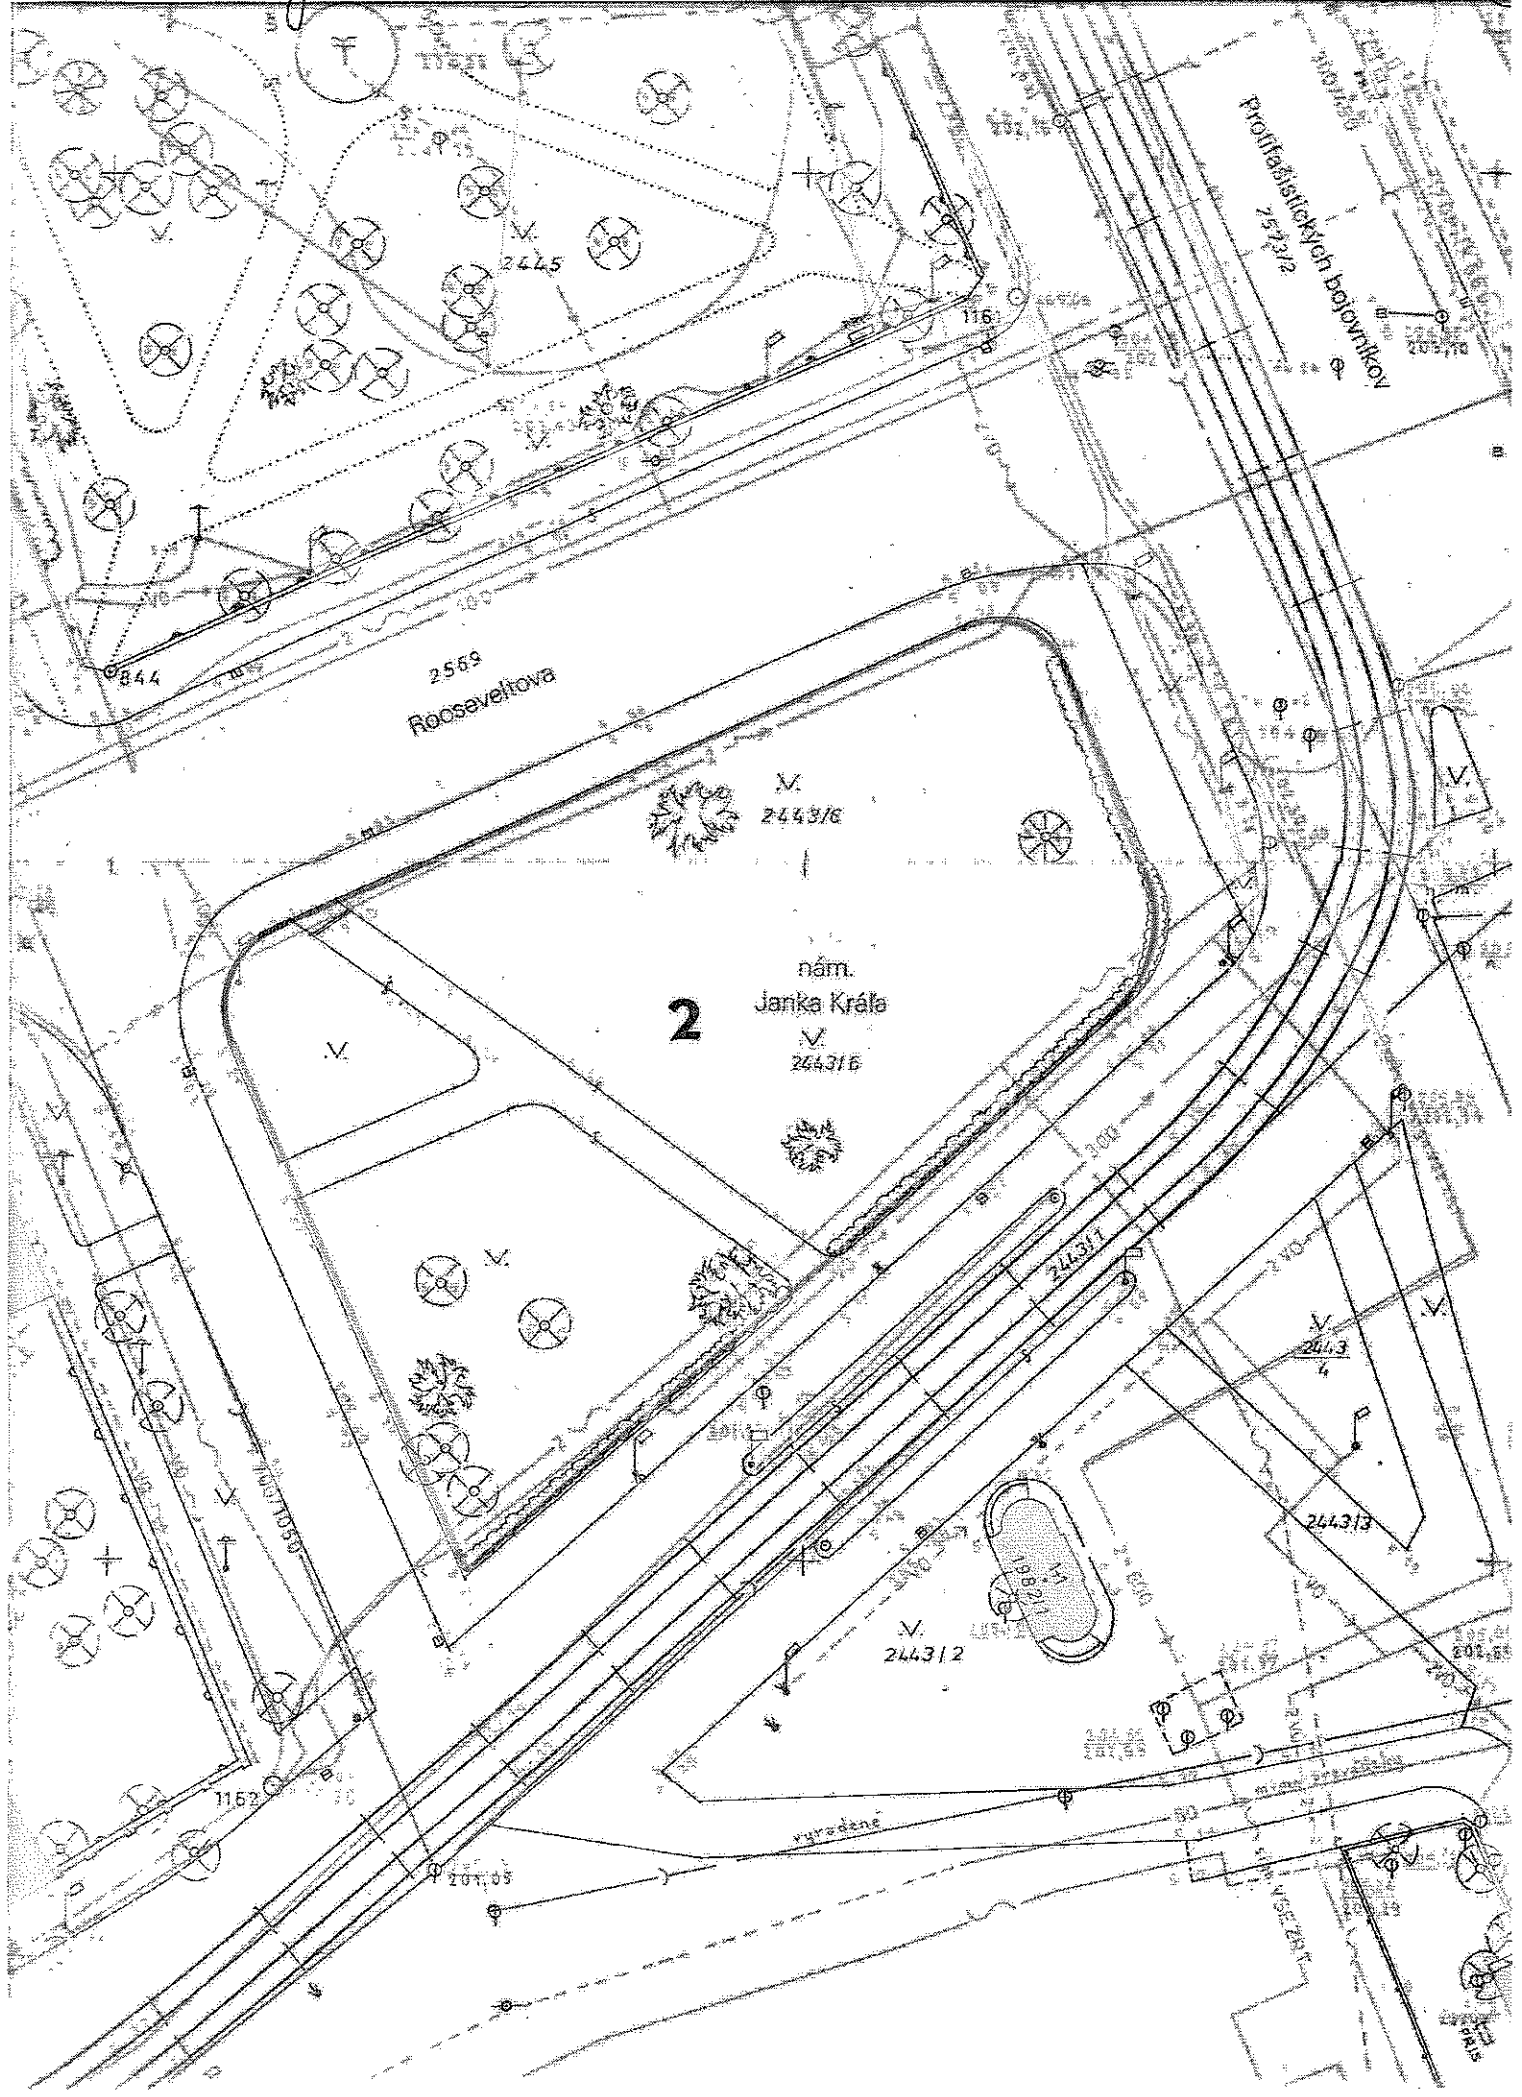

70. Strojarska

