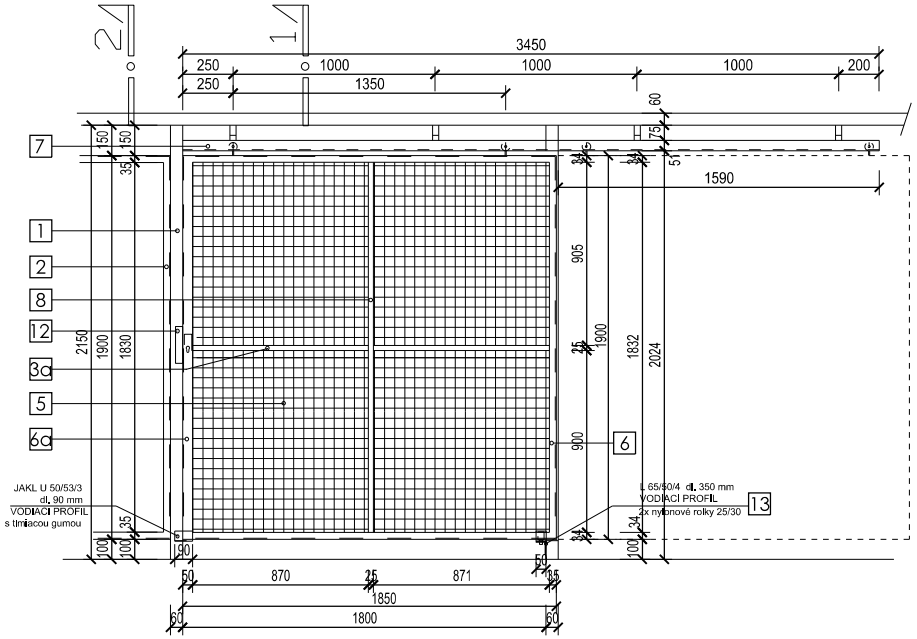

POHĽAD NA ZASÚVACIU BRÁNU

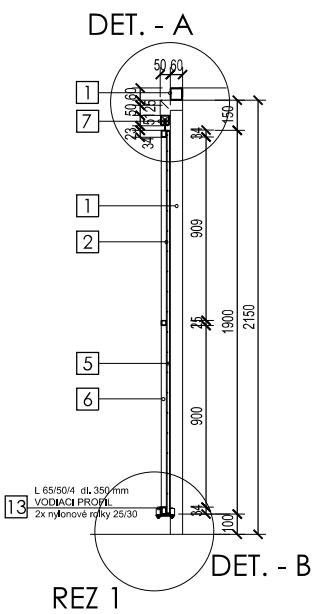

REZ 1

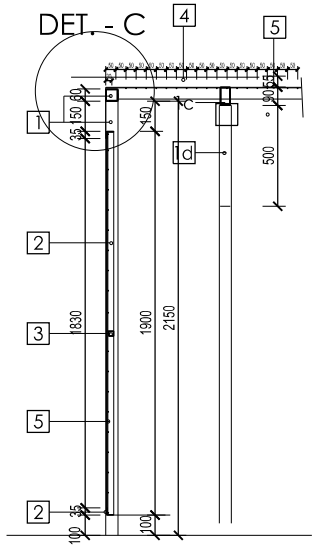

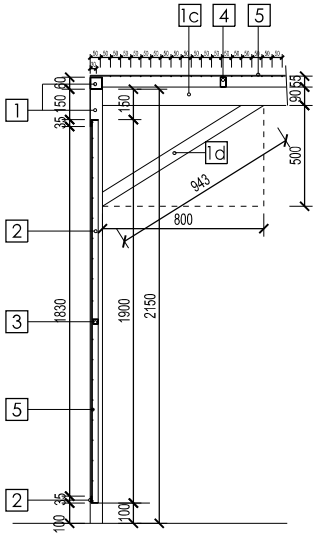

PRIEČNY REZ

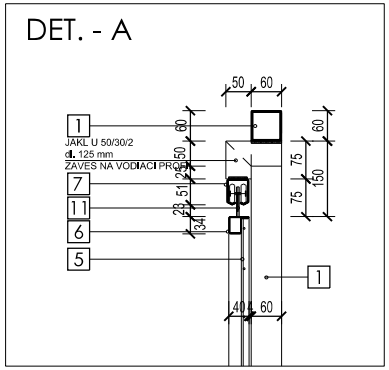

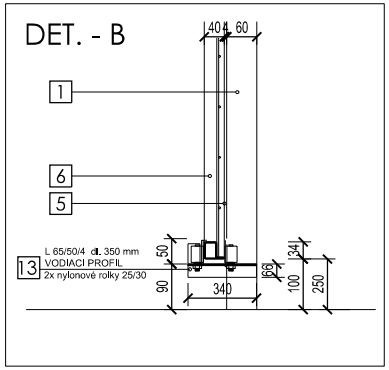

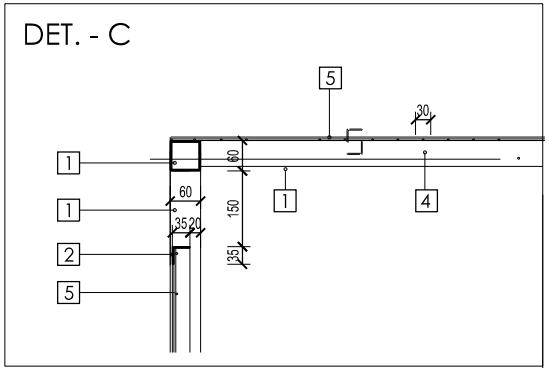

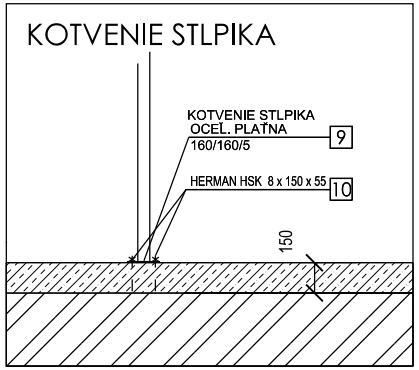

Investor: MIESTNY ÚRAD KOŠICE-STARÉ MESTO, Hviezdoslavova 7, 040 01 Košice - Staré Mesto	Názov stavby: Uzamknutie kontajnerovisk		Profesia: STAVEBNÁ ČASŤ
Zodpovedný projektant: Ing. František Solár	Dátum: 07 / 2021	Obsah výkresu: DETAILY	Mierka: 1 : 10, 1 : 25 — Č.výkr. 7