

VÝKAZ OCELE 10 - KONTAJNEROV							
POLOŽKA	PRVOK	PROFIL	hm 1/m,1 k	DĹŽKA	KUSY	DĹŽKA	váha
			kg	(m) m2		celkom(m) m2	kg
1	STOJKA	jaki 60/60/3	5,37	2.250	16	36,000	193,320
1a	HORNÝ RAM NA STPLY	jaki 60/60/3	5,37	7.560	2	15,120	81,194
1b	PRIEČLA	jaki 60/60/3	5,37	4.620	2	9,240	49,619
1c	PRIEČLA	jaki 90/50/3	6,15	4.620	4	18,480	113,652
1d	VZPERA	jaki 60/60/3	5,37	0,945	8	7,560	40,597
2	RÁM PRE VÝPLŇ ZVÁRANE SITO -P+Z	L 35/35/4	2,09	6,360	4	25,440	53,170
2a	RÁM PRE VÝPLŇ ZVÁRANE SITO -Z	L 35/35/4	2,09	7,260	1	7,260	15,173
2b	RÁM PRE VÝPLŇ ZVÁRANE SITO -B	L 35/35/4	2,09	6,540	10	65,400	136,686
3	DELIACI PROFIL stredový -P	jaki 25/25/2	1,44	1,350	4	5,400	7,776
3a	DELIACI PROFIL stredový -Z	jaki 25/25/2	1,44	1,800	1	1,800	2,592
3b	DELIACI PROFIL stredový -B	jaki 25/25/2	1,44	1,440	10	14,400	20,736
3c	DELIACI PROFIL stredový -brány	jaki 25/25/2	1,44	0,870	2	1,740	2,506
4	STREŠNÝ PROFIL	jaki 50/30/2	2,39	7,440	5	37,200	88,908
4a	DORAZOVÝ PROFIL vodorov.kontaj.	jaki 50/30/2	2,39	7,560	2	15,120	36,137
4b	DORAZOVÝ PROFIL vodorov.kontaj.	jaki 50/30/2	2,39	0,220	12	2,640	6,310
5	ZVÁRANÉ SITO brána + Z	50/50/5	5,95	3,420	2	6,840	40,698
5a	ZVÁRANÉ SITO -P	50/50/5	5,95	2,565	4	10,260	61,047
5b	ZVÁRANÉ SITO -B	50/50/5	5,95	2,736	10	27,360	162,792
5c	ZVÁRANÉ SITO- strecha	50/50/5	5,95	35,840	1	35,840	213,248
6	RAM POSUV. BRÁNY 39 014 20	jaki L 40/34/25/2	2,645	5,500	1	5,500	14,548
6a	DORAZOVÝ PROFIL pre osadenie zámku	jaki L 50/35/2	2,54	1,900	1	1,900	4,826
7	VODIACI PROFIL S 42	jaki C 42/53	3,15	3,450	1	3,450	10,868
8	DELIACI T PROFIL STREDOVÝ	T 30/30/4	1,77	1,830	1	1,830	3,239
9	KOTVIACA OCEĽ PLÁTNA	160/160/5	6,28	0,160	16	2,560	16,077
10	SEGMENTOVA KOTVA HSK	HSK 8 x 150 x 55	0	0,000	32		
11	Vozík 2 kolieskový ložiskový 2-SBK pre S42	2 - SBK	0,32	D 42	2		
12	Zámok pre posuvné dvere so západkou	CVP, DM55	0	115/15,5	1		
13	Sprevádzacia nylonová roľka valcová	D 25 X 30	0		2		
14	VODIACA PATKA	L 65/50/5	4,4	0,135	1	0,135	0,594
Váha spolu							1 375,717
Zvary +stratné 3 %							41,278
CELKOVÁ VÁHA OCELE							Váha celkom 1 417,00


Poznámka :

UZAMKNUTIE KONTAJNEROVÍSK JE RIŠENÉ OCELOVOU KONŠTRUKCIU PRED NEŽIADÚCOU MANIPULÁCIU S DOMOVÝM ODPADOM, NOSNÚ KONŠTRUKCIU TVORIA STĽPIKY Z JAKL PROFILOV 60/60/3. TIE SU KOTVENÉ DO ETÓNOVEJ PATKY 400/400/450 MM CEZ OCELOVU PLÁTNU, VŽDY DVOMA SEGMENTOVÝMI KOTVAMI. CELÁ OCELOVÁ KONŠTRUKCIA JE NAVRHNUTÁ Z JAKL PROFILOV SPAJANÝCH ZVAROVANÍM NA MIESTE OSADENIA. NA NOSNÉ PROFILY SA PRIVARIKARI SIEŤOVINA 50/50/5 MEDZI STĽPAMI DO OČELOVEHO RAMU Z L PROFILU 35/35/4. NA „STRECHE“ PRIAMO NA NOSNÉ PROFILY. POSUVNÁ BRÁNA JE Z JAKL PROFILOV pol.6, ZÁVESENÁ V HORNEJ VODIACEJ LIŠTE pol.7. OCELOVÚ KONŠTRUKCIU NANTIET ZÁKLADNÚ PROTIKOROZNOU OCHRANOU A VRCHNÝM NATEROM VO FARBE RAL 6005.


Investor :	MIESTNY ÚRAD KOŠICE-STARÉ MESTO Hviezdoslavova 7 040 01 Košice Staré Mesto	Názov stavby:	Uzamknutie kontajneroviska 10- kontajnerov TYRŠOVO NÁBR.11,	Profesia:	STAVEBNÁ ČASŤ
Zodpovedný projektant:	Ing. František Solár	Dátum:	10 / 2021	Obsah výkresu :	PŔDORYS . POHĽADY 1, 2 ,
Mierka:	1 : 50	č.výkr.	6		




Kap. NÁLEPKU 1,

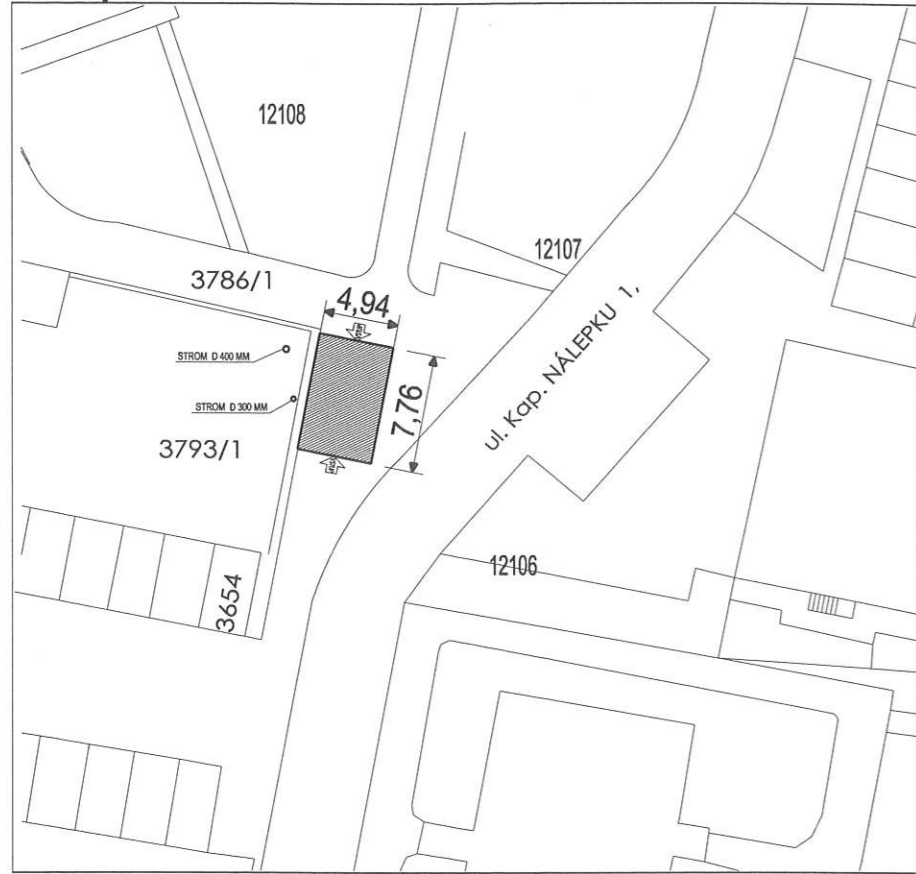


PAJOROVA 8,

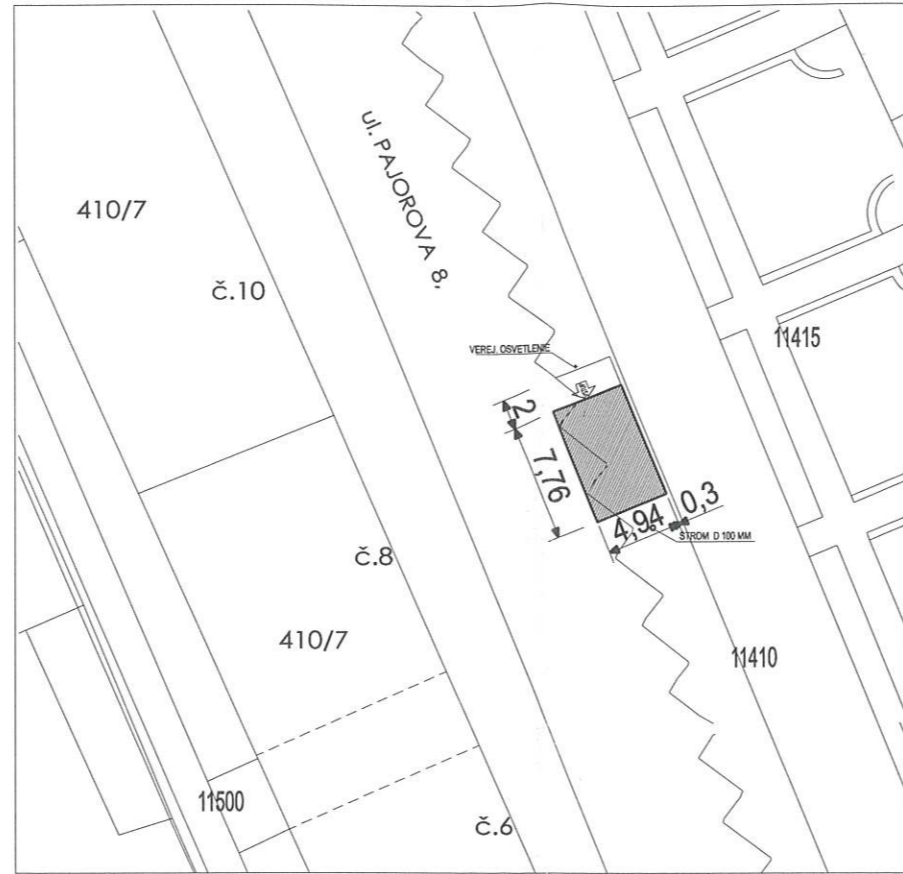



ČESKOSLOVENSKEJ ARMÁDY 21-23,

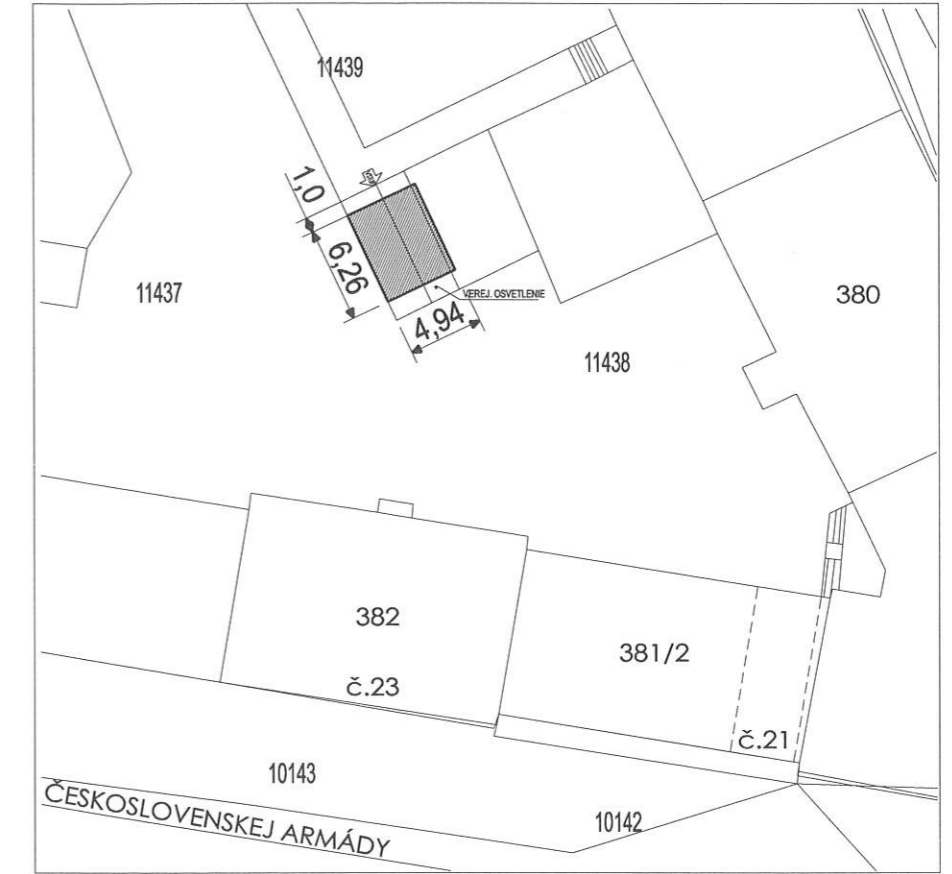

JARNÁ 21,

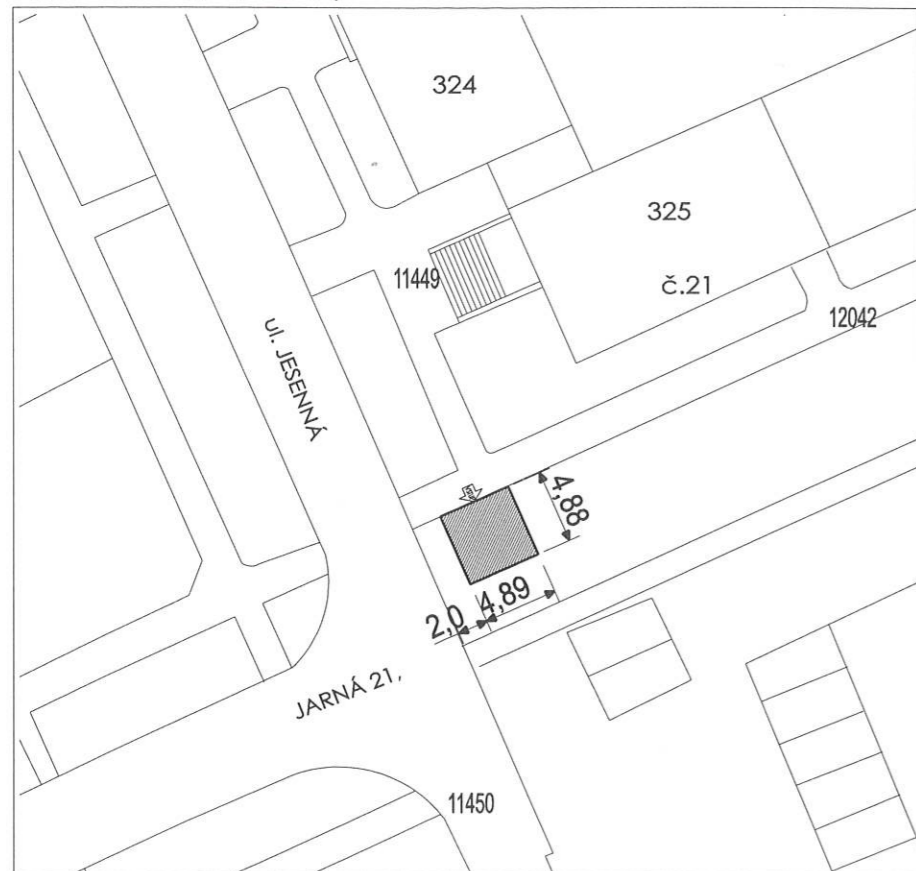

TYRŠOVO NÁBR.11,

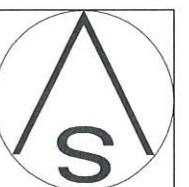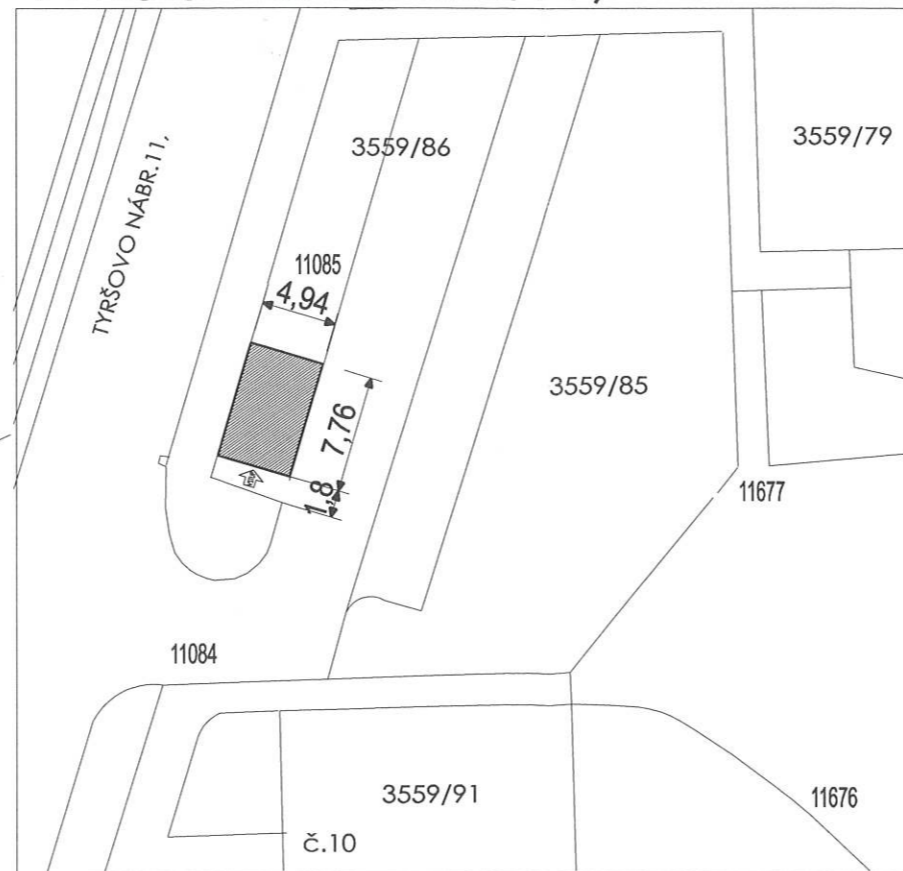

Investor : MIESTNY ÚRAD KOŠICE-STARÉ MĚSTO Hviezdoslavova 7 040 01 Košice - Staré Mesto	Názov stavby: Uzamknutie kontajnerovísk	Profesia: STAVEBNÁ ČASŤ
Zodpovedný projektant: Ing. František Solár	Dátum: 08 / 2021	Obsah výkresu : SITUÁCIA
	Mierka: 1 : 500	č.výkr. 1