
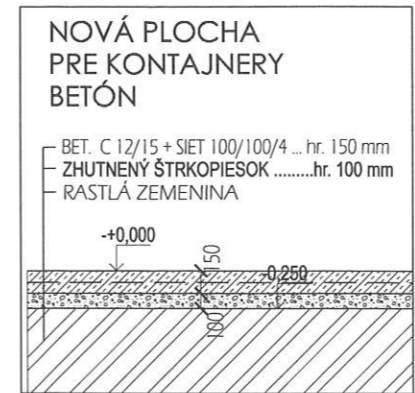


Poznámka :

UZAMKNUTIE KONTAJNEROVISK JE RIEŠENÉ OCELOVOU KONŠTRUKCIU PRED NEŽIADÚCOU MANIPULÁCIU S DOMOVÝM ODPADOM. NOSNÚ KONŠTRUKCIU TVORIA STĹPKY Z JAKL PROFILOV 60/60/3. TIE SÚ KOTVENÉ DO ETÓNOVEJ PATKY 400/400/450 MM CEZ OCELOVÚ PLATŇU, VŽDY DVOMA SEGMENTOVÝMI KOTVAMI. CELÁ OCELOVÁ KONŠTRUKCIA JE NAVRHNUTÁ Z JAKL PROFILOV SPÁJANÝCH ZVAROVANÍM NA MIESTE OSADENIA. NA NOSNÉ PROFILY SA PRIVARIKARISIEŤOVINA 50/50/5 MEDZI STĹPAMI DO OCELOVÉHO RÁMU Z L PROFILU 35/35/4. NA „STRECHE“ PRIAMO NA NOSNÉ PROFILY. POSUVNÁ BRÁNA JE Z JAKL .PROFILOV pol.6, ZAVESENÁ V HORNEJ ODIACEJ LIŠTE pol.7. OCELOVÚ KONŠTRUKCIU NATRIEŤ ZÁKLADNOU PROTIKOROZNOU OCHRANOU A VRCHNÝM NÁTEROM VO FARBE RAL 6005.

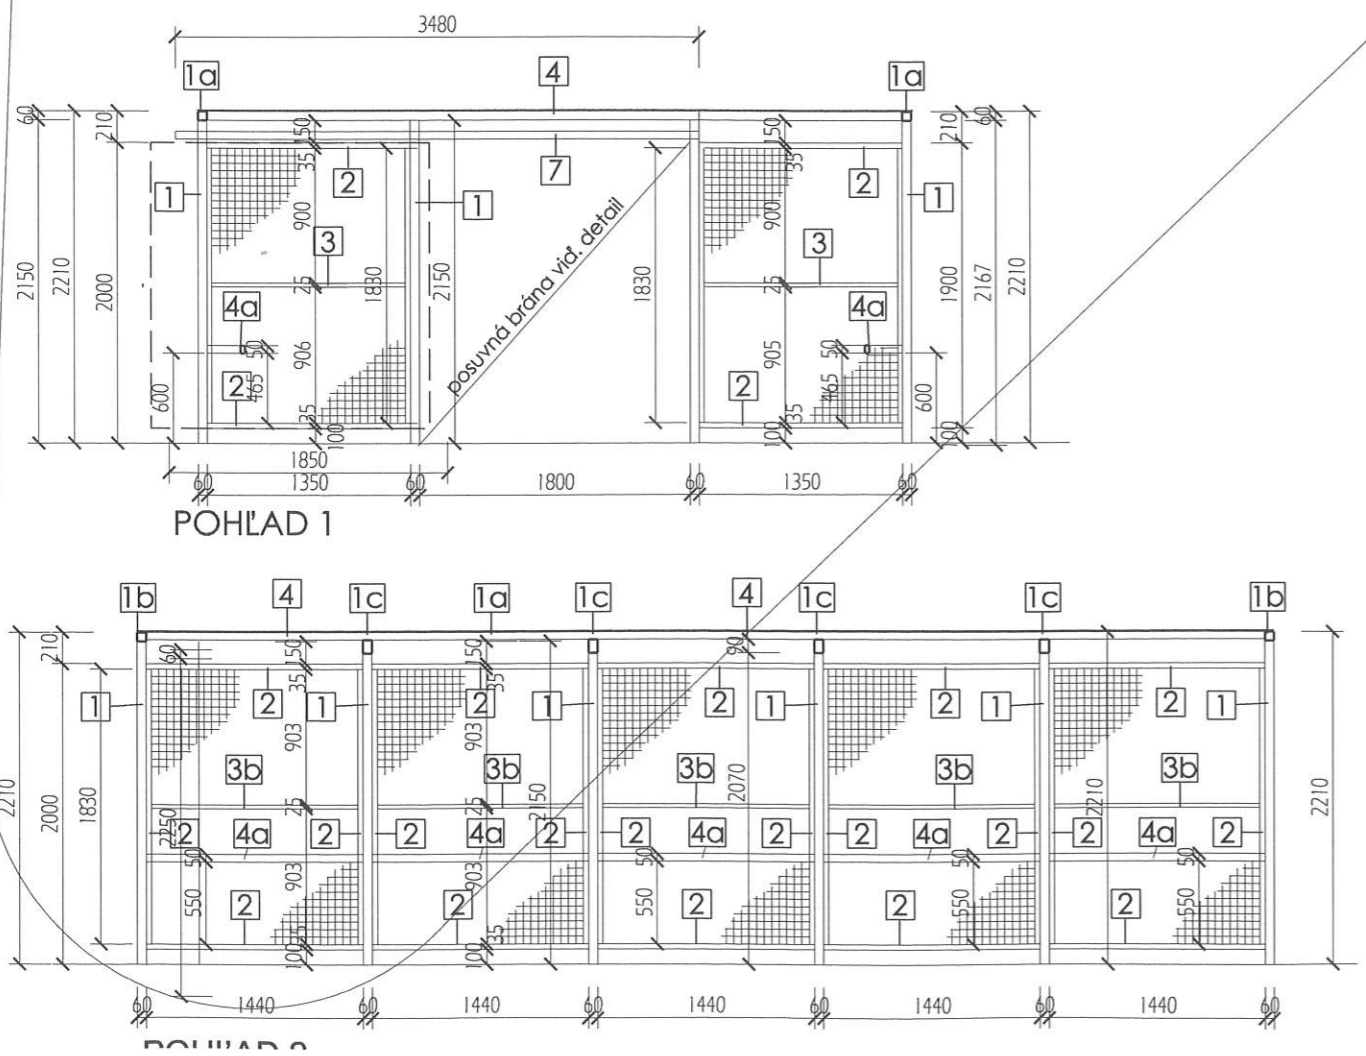

VÝKAZ OCELE		10 - KONTAJNEROV					
POLOŽKA	PRVOK	PROFIL	aha 1/m 1 k kg	DĹŽKA (m)m2	KUSY	DĹŽKA celkom(m2)	váha kg
1	STOJKA	jakl 60/60/3	5,37	2.250	16	36,000	193,320
1a	HORNÝ RAM NA STPLY	jakl 60/60/3	5,37	7.560	2	15,120	81,194
1b	PRIEČLA	jakl 60/60/3	5,37	4.620	2	9,240	49,619
1c	PRIEČLA	jakl 90/50/3	6,15	4.620	4	18,480	113,652
2	RÁM PRE VÝPLŇ ZVÁRANE SITO -P+Z	L 35/35/4	2,09	6.360	4	25,440	53,170
2a	RÁM PRE VÝPLŇ ZVÁRANE SITO -Z	L 35/35/4	2,09	7.260	1	7,260	15,173
2b	RÁM PRE VÝPLŇ ZVÁRANE SITO -B	L 35/35/4	2,09	6.540	10	65,400	136,686
3	DELIACI PROFIL stredový -P	jakl 25/25/2	1,44	1.350	4	5,400	7,776
3a	DELIACI PROFIL stredový -Z	jakl 25/25/2	1,44	1.800	1	1,800	2,592
3b	DELIACI PROFIL stredový -B	jakl 25/25/2	1,44	1.440	10	14,400	20,736
3c	DELIACI PROFIL stredový -brány	jakl 25/25/2	1,44	0.870	2	1,740	2,506
4	STREŠNÝ PROFIL	jakl 50/30/2	2,39	7.440	5	37,200	88,908
4a	DORAZOVÝ PROFIL vodorov.kontaj.	jakl 50/30/2	2,39	7.560	2	15,120	36,137
4b	DORAZOVÝ PROFIL vodorov.kontaj.	jakl 50/30/2	2,39	0.220	12	2,640	6,310
5	ZVÁRANÉ SITO brána + Z	50/50/5	5,95	3.420	2	6,840	40,698
5a	ZVÁRANÉ SITO -P	50/50/5	5,95	2.565	4	10,260	61,047
5b	ZVÁRANÉ SITO -B	50/50/5	5,95	2.736	10	27,360	162,792
5c	ZVÁRANÉ SITO- strecha	50/50/5	5,95	35.840	1	35,840	213,248
6	RAM POSUV. BRÁNY 39 014 20	jakl L 40/34/25/2	2,645	5.500	1	5,500	14,548
6a	DORAZOVÝ PROFIL pre osadenie zámku	jakl L 50/35/2	2,54	1.900	1	1,900	4,826
7	VODIACI PROFIL S 42	jakl C 42/53	3,15	3.450	1	3,450	10,868
8	DELIACI T PROFIL STREDOVÝ	T 30/30/4	1,77	1.830	1	1,830	3,239
9	KOTVIACA OCEĽ PLATŇA	160/160/5	6,28	0.160	16	2,560	16,077
10	SEGMENTOVA KOTVA HSK	HSK 8 x 150 x 55	0	0.000	32		
11	Vozík 2 kolieskový ložiskový 2-SBK pre S42	2 - SBK	0,32	D 42	2		
12	Zámok pre posuvné dvere so západkou	CVP, DM55	0	115/15,5	1		
13	Správädzacia nylonová rolka valcová	D 25 X 30	0		2		
14	VODIACA PATKA	L 65/50/5	4,4	0.135	1	0,135	0,594
Váha spolu							1 335,120
Zvary +stratné 3 %							41,278
CELKOVÁ VÁHA OCELE							Váha celkom 1 376,40

Investor : Miestny úrad Košice-Staré Mesto Hviezdoslavova 7 040 01 Košice - Staré Mesto	Názov stavby: Uzamknutie kontajneroviska 10- kontajnerov DARGOVSKÁ 3,	Profesia: STAVEBNÁ ČASŤ
Zodpovedný projektant: Ing. František Sošar	Dátum: 10 / 2021	Obsah výkresu : PÔDORYS . POHLADY 1, 2 ,
		Mierka: 1 : 50
		č.výkr. 5

