




BRANISKOVA 10,

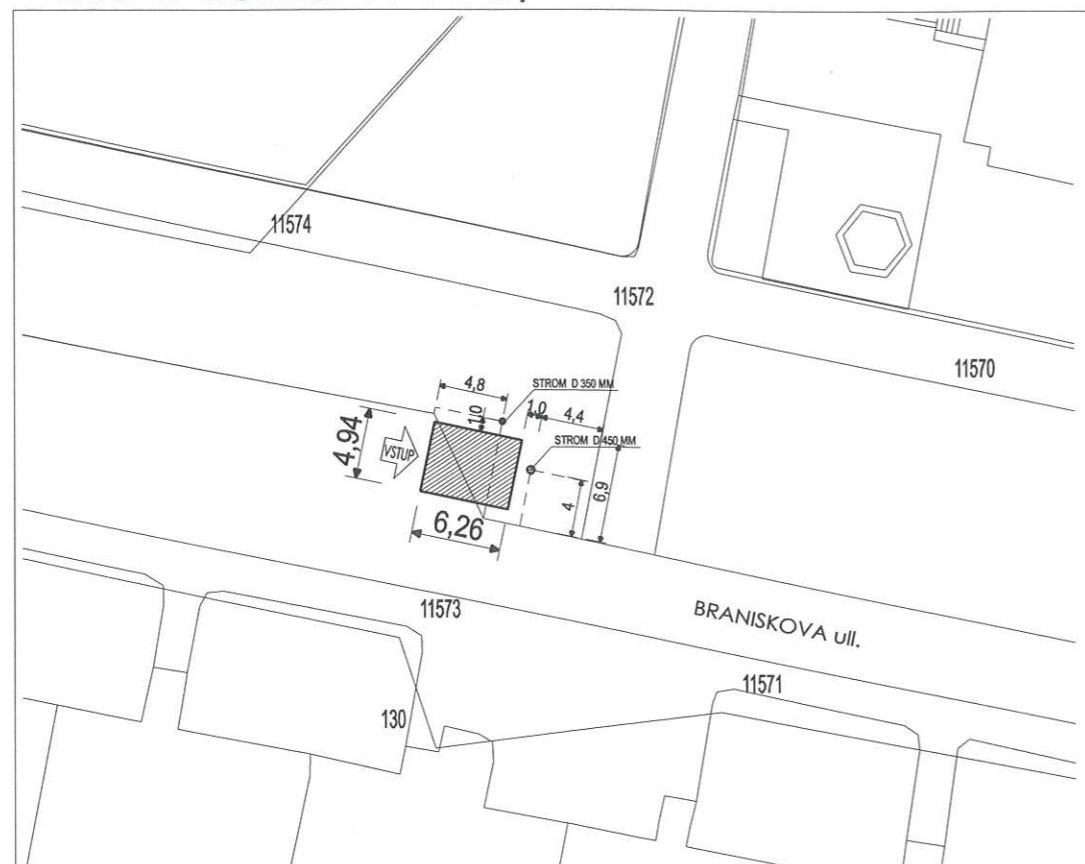


ČSA 1,

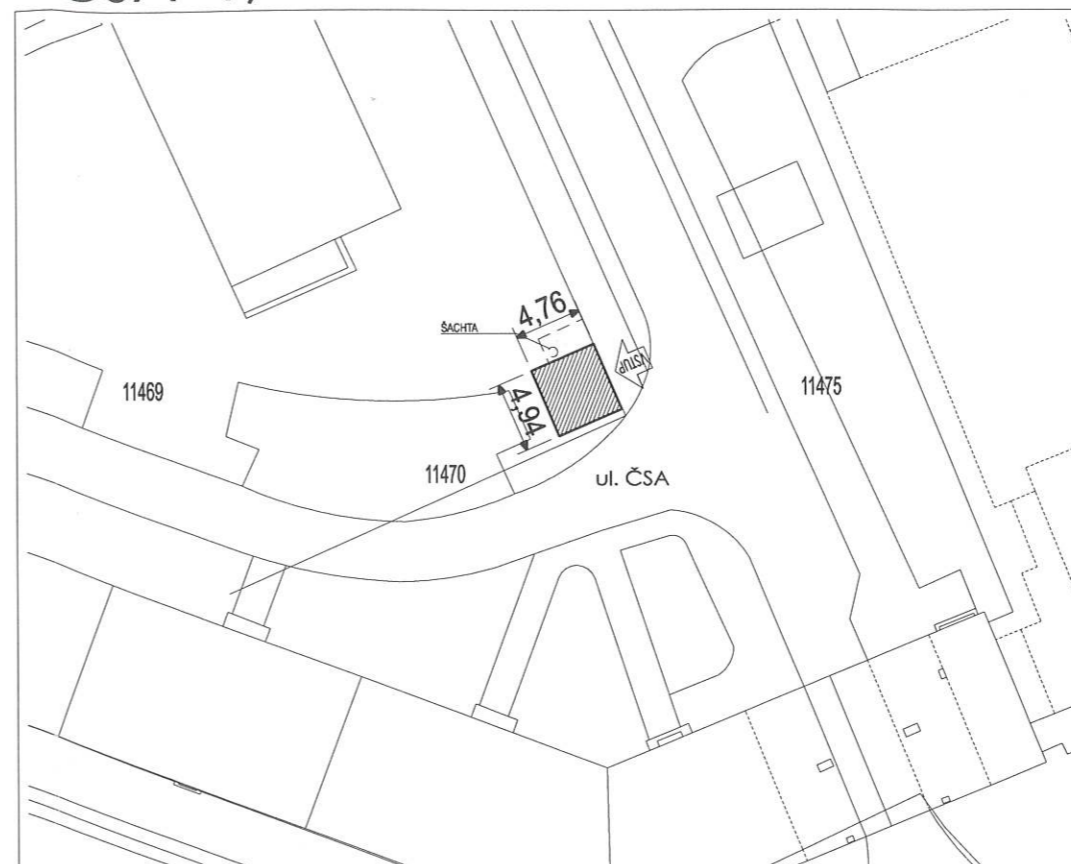


LOMENÁ 16,

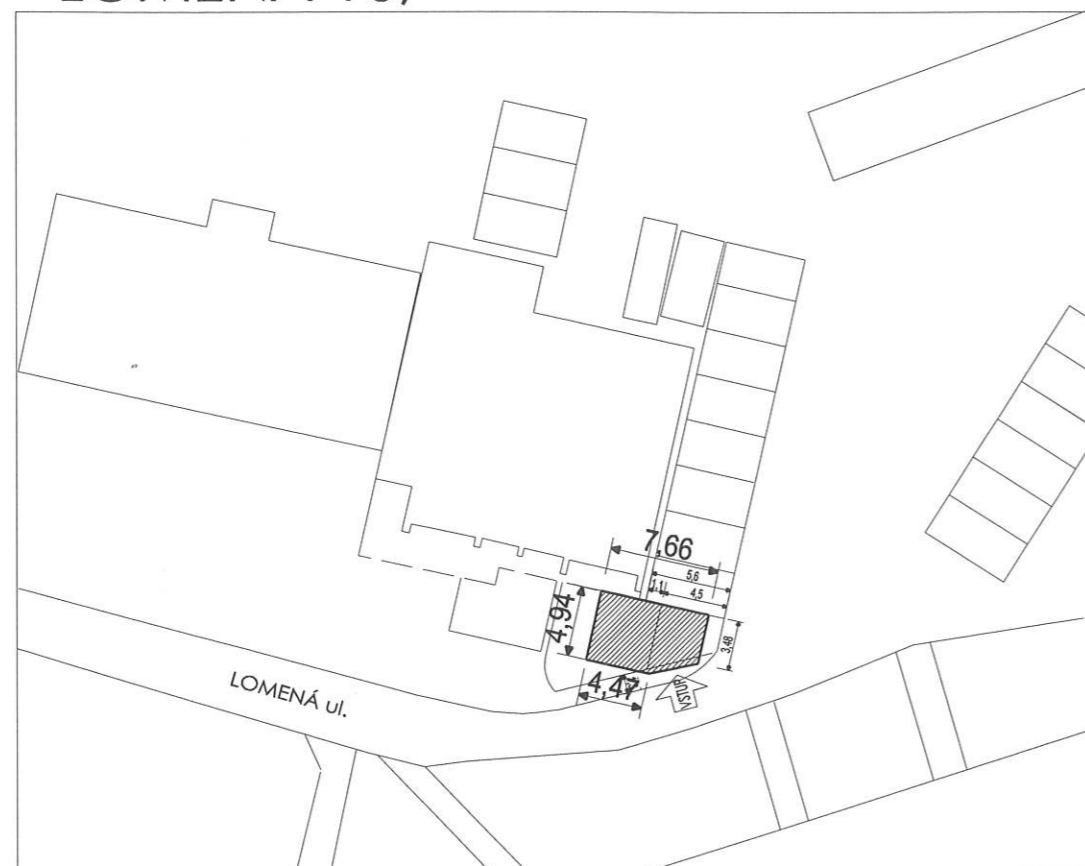

DARGOVSKÁ 3,

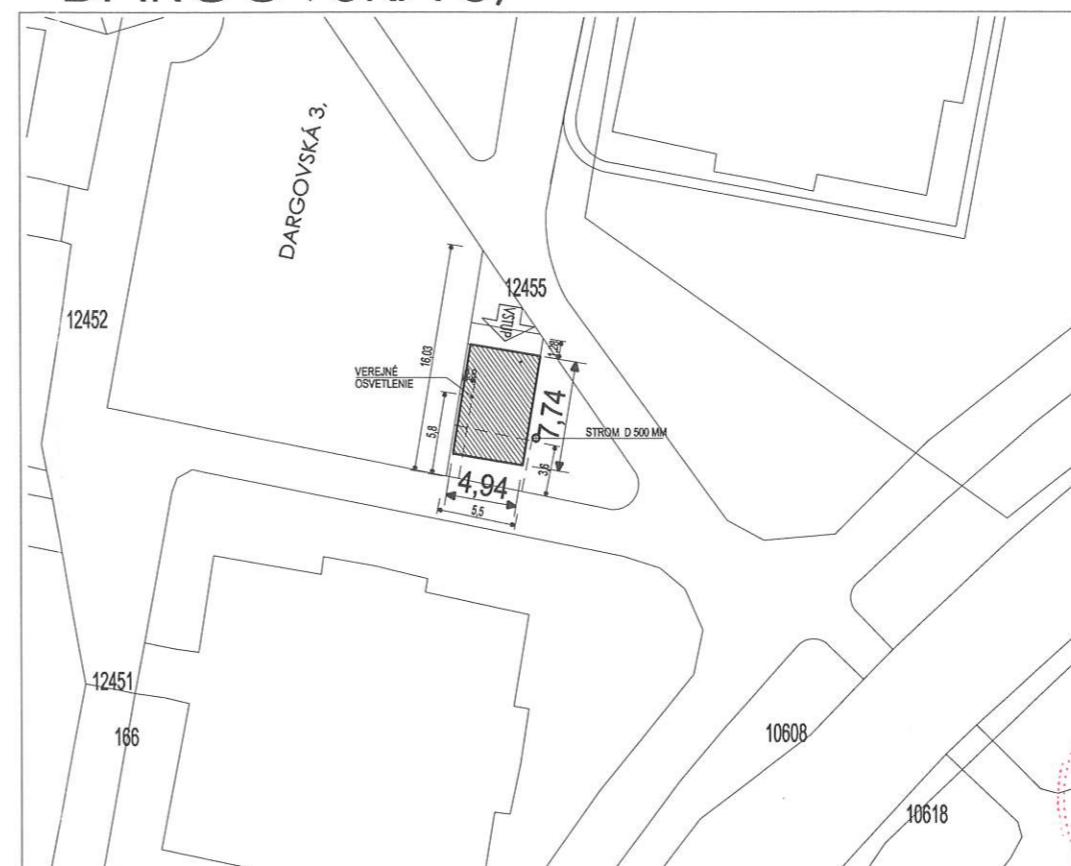

Ing. František SOLÁR
 autorizovaný stavebný inžinier
 0151 * A * 1
 Pozemná stavby

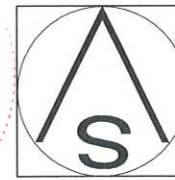

Investor : MIESTNY ÚRAD KOŠICE-STARÉ MESTO Hviezdoslavova 7 040 01 Košice - Staré Mesto	Názov stavby : Uzamknutie kontajnerovisk	Profesia : STAVEBNÁ ČASŤ
Zodpovedný projektant : Ing. František Solár	Dátum : 12 / 2021	Obsah výkresu : SITUÁCIA
		Mierka : 1 : 500
		č.výkr. : 1