


Festivalové
námestie

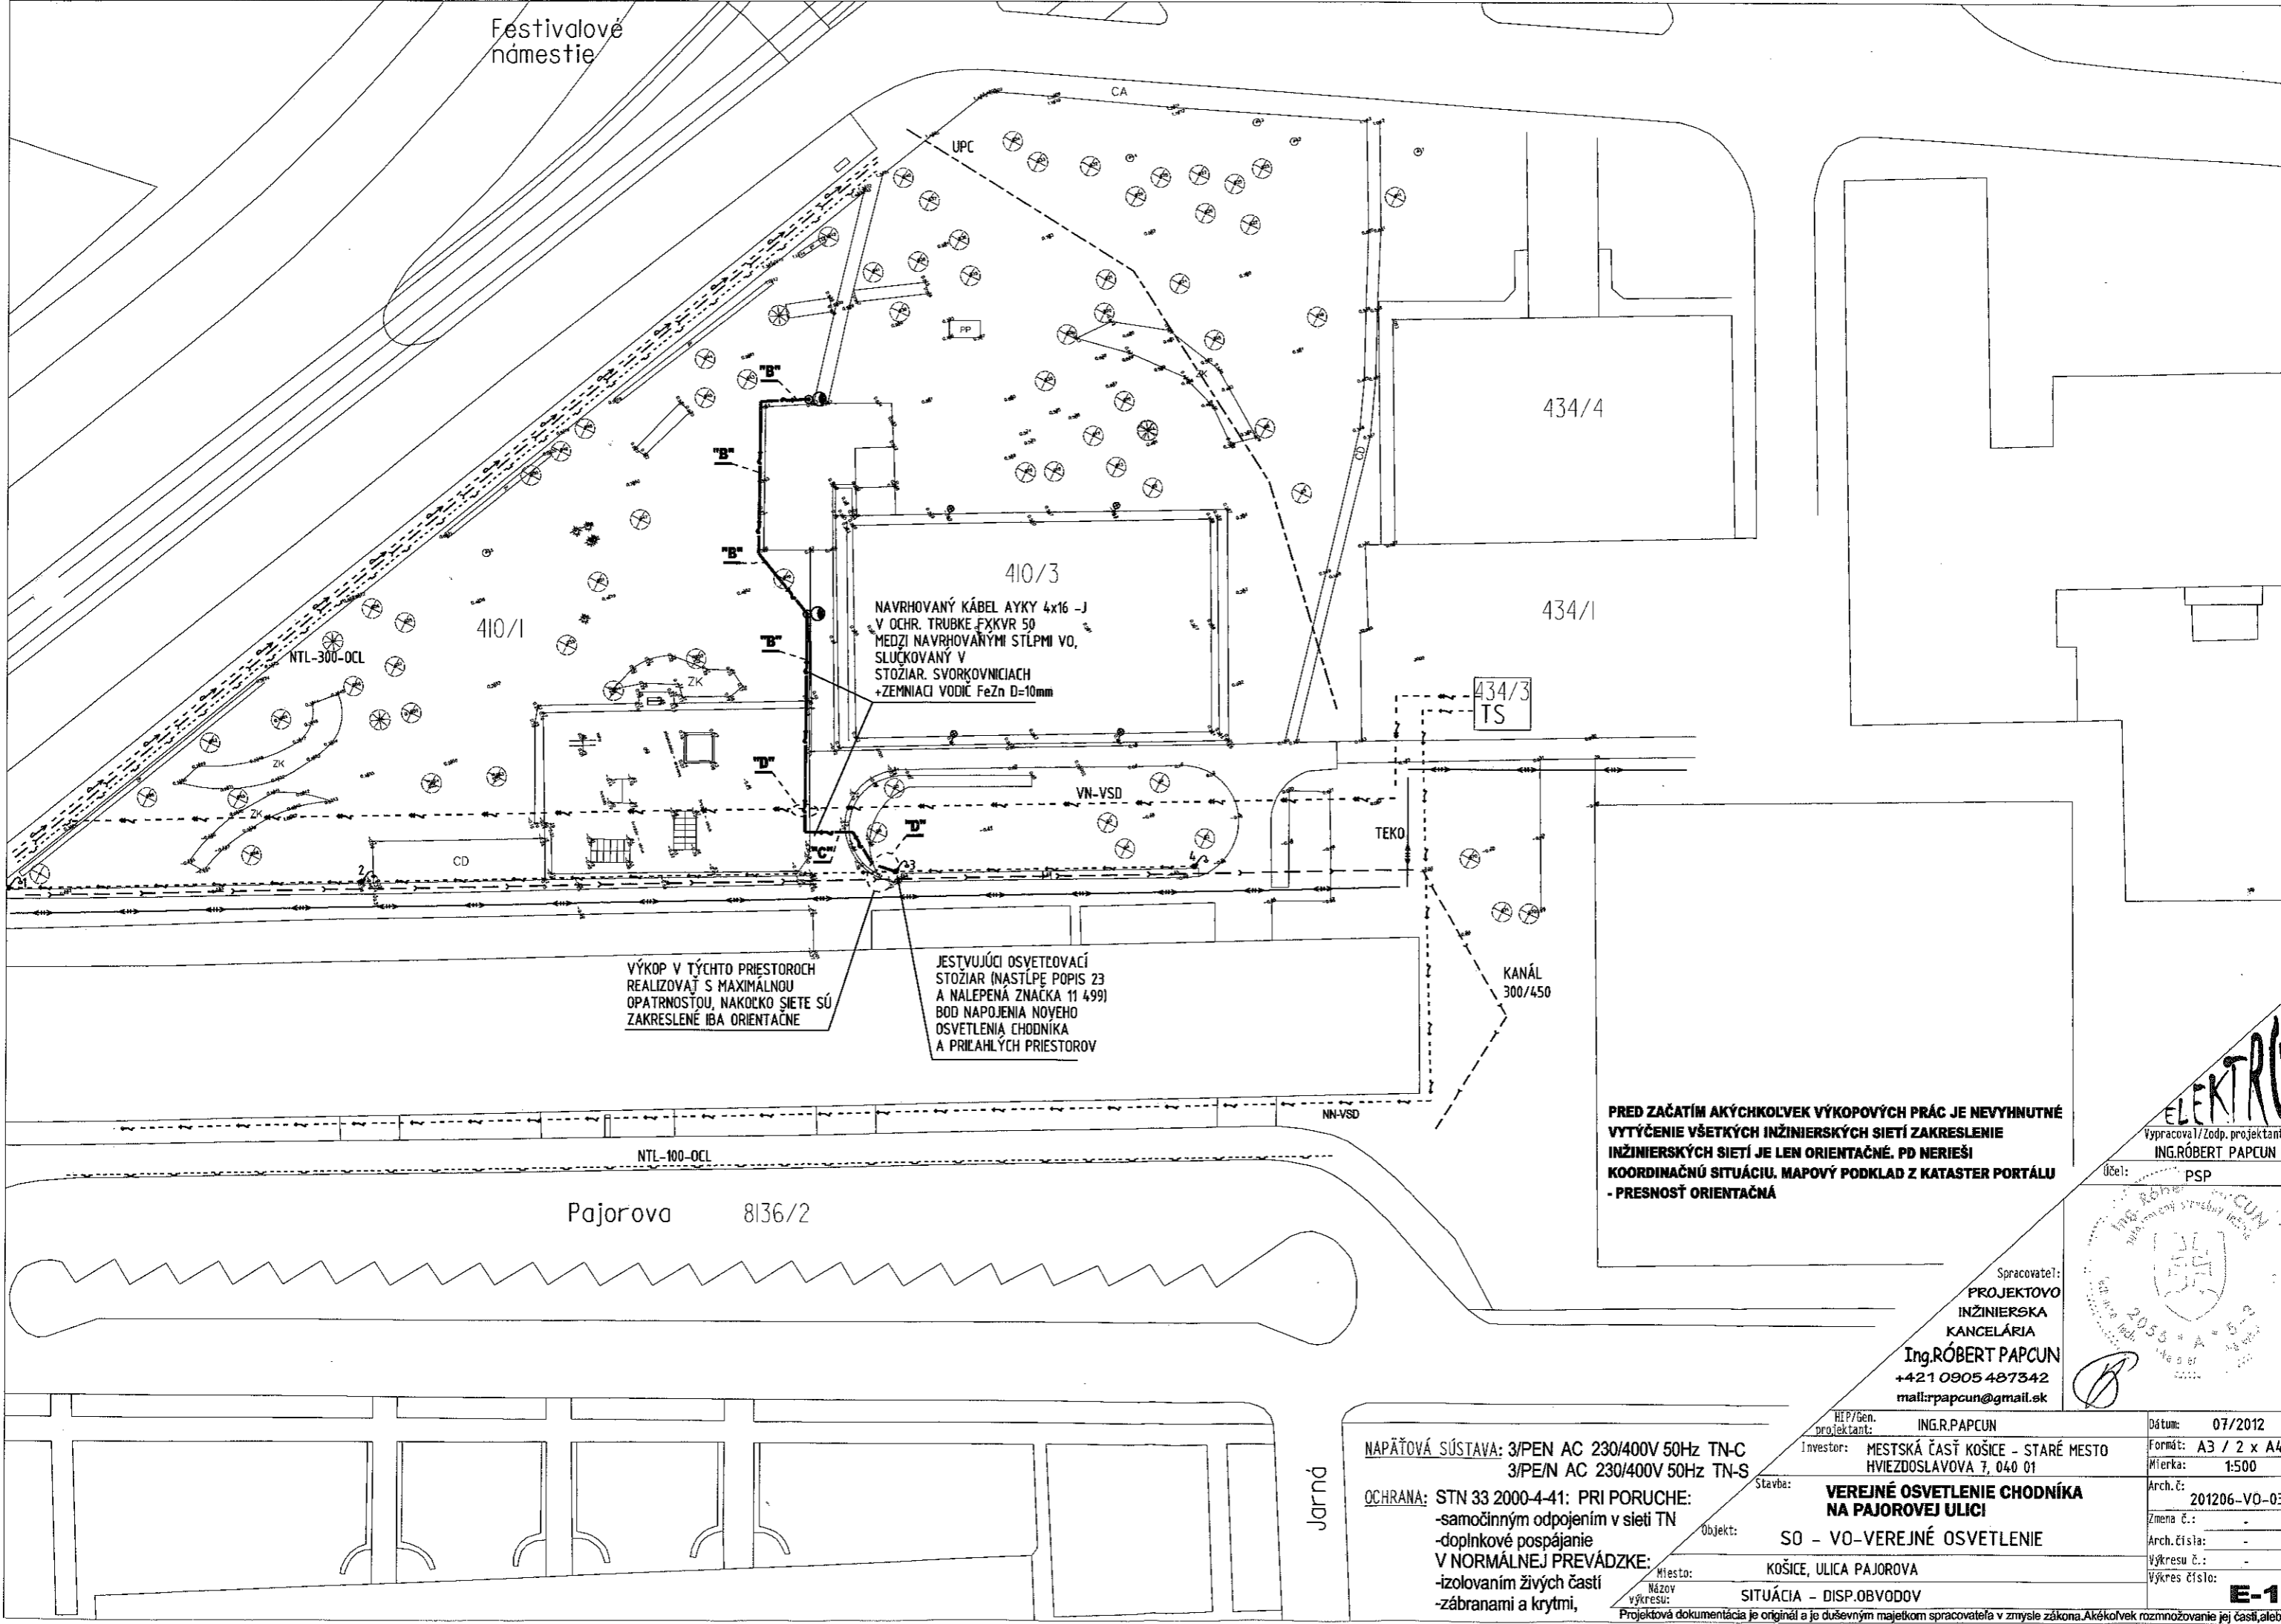

410/3
 NAVRHOVANÝ KÁBEL AYKY 4x16 -J
 V OCHR. TRUBKE FXKVR 50
 MEDZI NAVRHOVANÝMI STĽPMI VO,
 SLUČKOVANÝ V
 STOŽIAR. SVORKOVNICIACH
 +ZEMNIACI VODIČ FeZn D=10mm

VÝKOP V TÝCHTO PRIESTOROCH
 REALIZOVAŤ S MAXIMÁLNOU
 OPATRNOSŤOU, NAKOLKO SIETE SÚ
 ZAKRESLENÉ IBA ORIENTAČNE

JESTVUJÚCI OSVETLOVACÍ
 STOŽIAR (NASTĽPE POPIS 23
 A NALEPENÁ ZNAČKA 11 499)
 BOD NAPOJENIA NOVEHO
 OSVETLENIA CHODNÍKA
 A PRÍLAHLÝCH PRIESTOROV

**PRED ZAČATÍM AKÝCHKOLVEK VÝKOPOVÝCH PRÁC JE NEVYHNUTNÉ
 VYTÝCENIE VŠETKÝCH INŽINIERSKÝCH SIETÍ ZAKRESLENIE
 INŽINIERSKÝCH SIETÍ JE LEN ORIENTAČNÉ. PD NERIEŠI
 KOORDINAČNÚ SITUÁCIU. MAPOVÝ PODKLAD Z KATASTER PORTÁLU
 - PRESNOSŤ ORIENTAČNÁ**

ELEKTRO
 Vypracoval/Zodp. projektant:
ING. RÓBERT PAPCUN
 Účel: **PSP**
 Spracovateľ:
**PROJEKTOVO
 INŽINIERSKA
 KANCELÁRIA**
Ing. RÓBERT PAPCUN
 +421 0905 487342
 mail: rpapcun@gmail.sk

NAPÁŤOVÁ SÚSTAVA: 3/PEN AC 230/400V 50Hz TN-C
 3/PE/N AC 230/400V 50Hz TN-S
OCHRANA: STN 33 2000-4-41; PRI PORUČE:
 -samočinným odpojením v sieti TN
 -doplnkové pospájanie
 V NORMÁLNEJ PREVÁDZKE:
 -izolovaním živých častí
 -zábranami a krytmi,

Stavba: **VEREJNÉ OSVETLENIE CHODNÍKA
 NA PAJOROVEJ ULICI**
Objekt: SO - VO-VEREJNÉ OSVETLENIE
Miesto: KOŠICE, ULICA PAJOROVA
**Názov
 výkresu:** SITUÁCIA - DISP.OBVODOV

Dátum: 07/2012
Formát: A3 / 2 x A4
Mierka: 1:500
Arch. č.: 201206-VO-03
Zmena č.: -
Arch. číslo: -
Výkres č.: -
Výkres číslo: **E-1**

Projektová dokumentácia je originál a je duševným majetkom spracovateľa v zmysle zákona. Akékoľvek rozmnožovanie jej častí, alebo

celku, prípadne využitie riešenia tretím osobami (resp. mimo uvedenej stavby) je trestné v zmysle zákona č. 363/1997 Z.z.